



VUE EN PLAN TOITURE



COUPE H-H

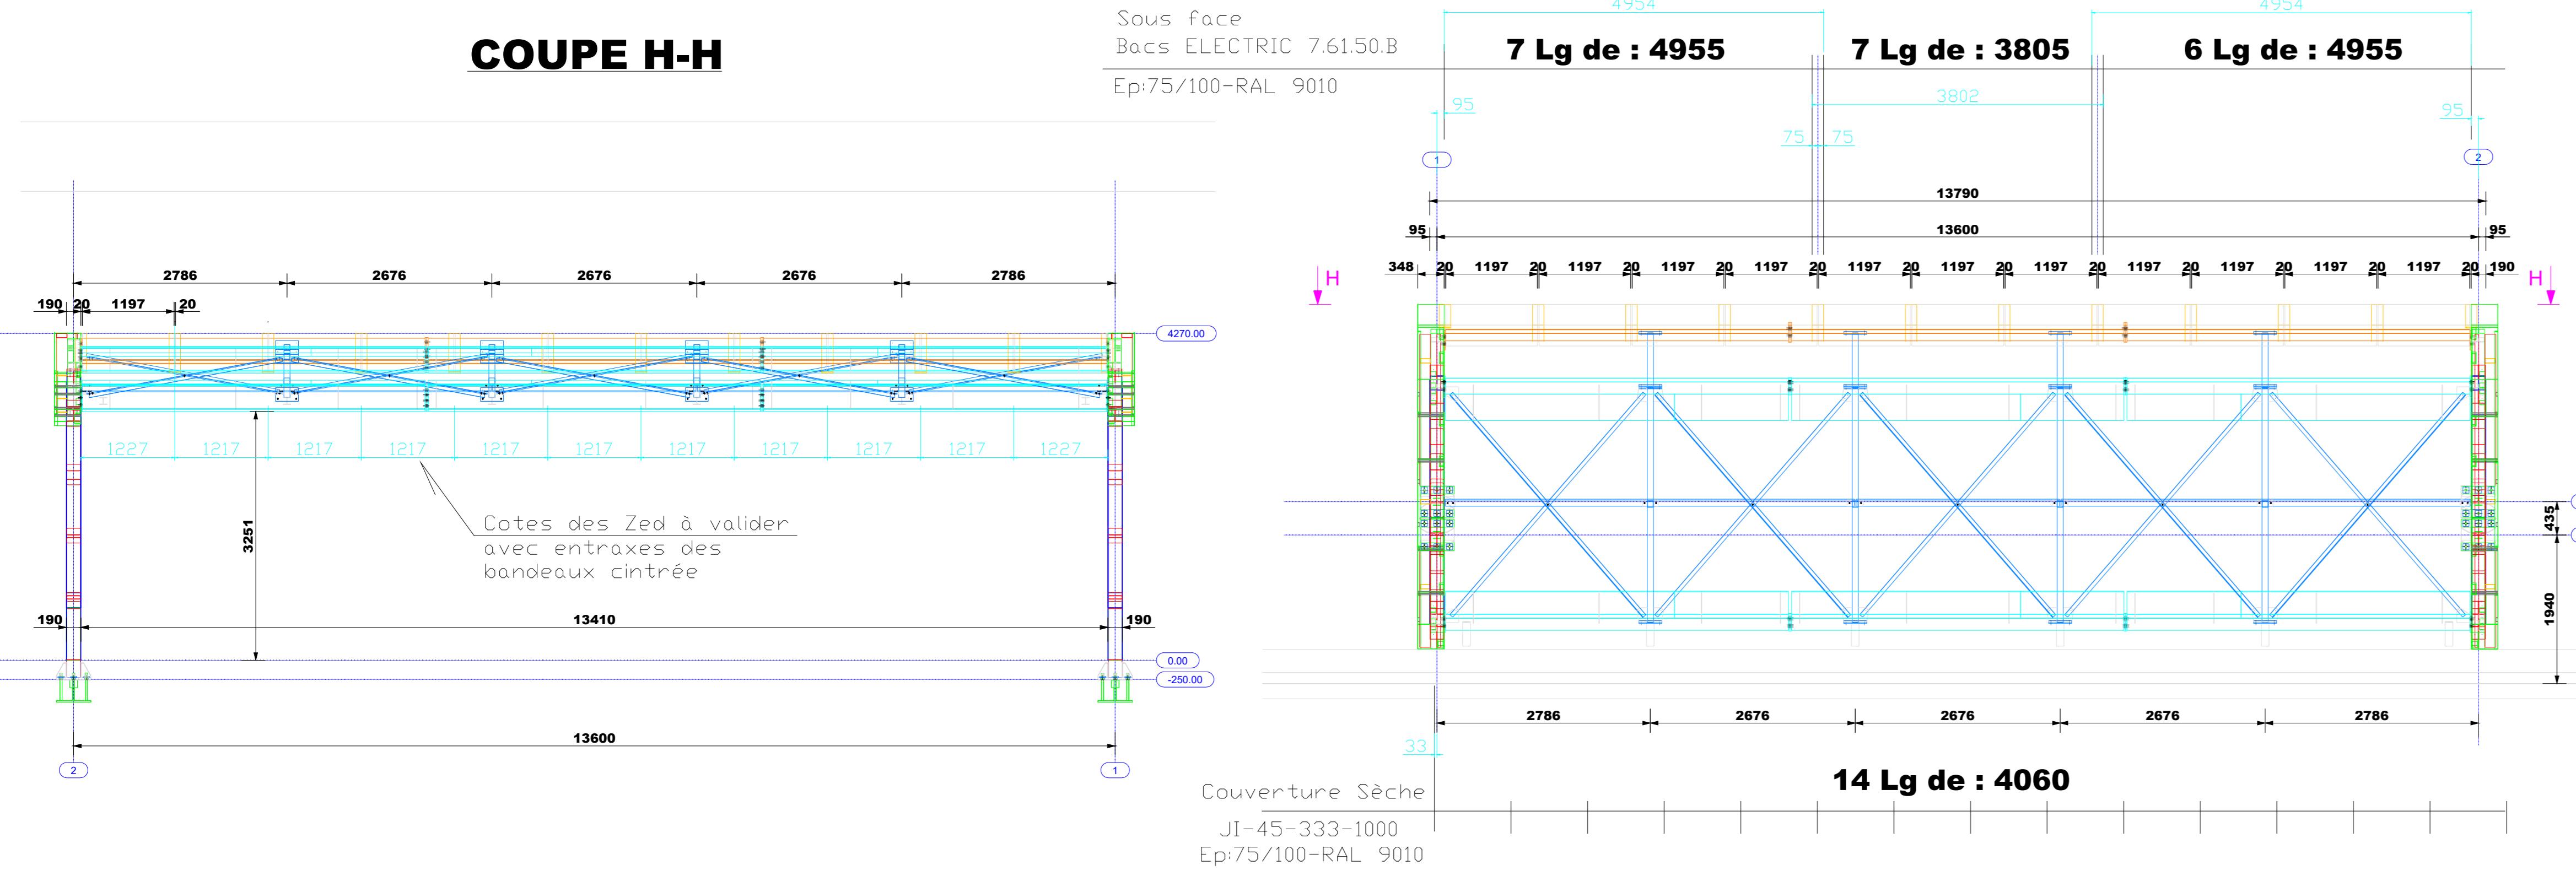

COUPE A-A

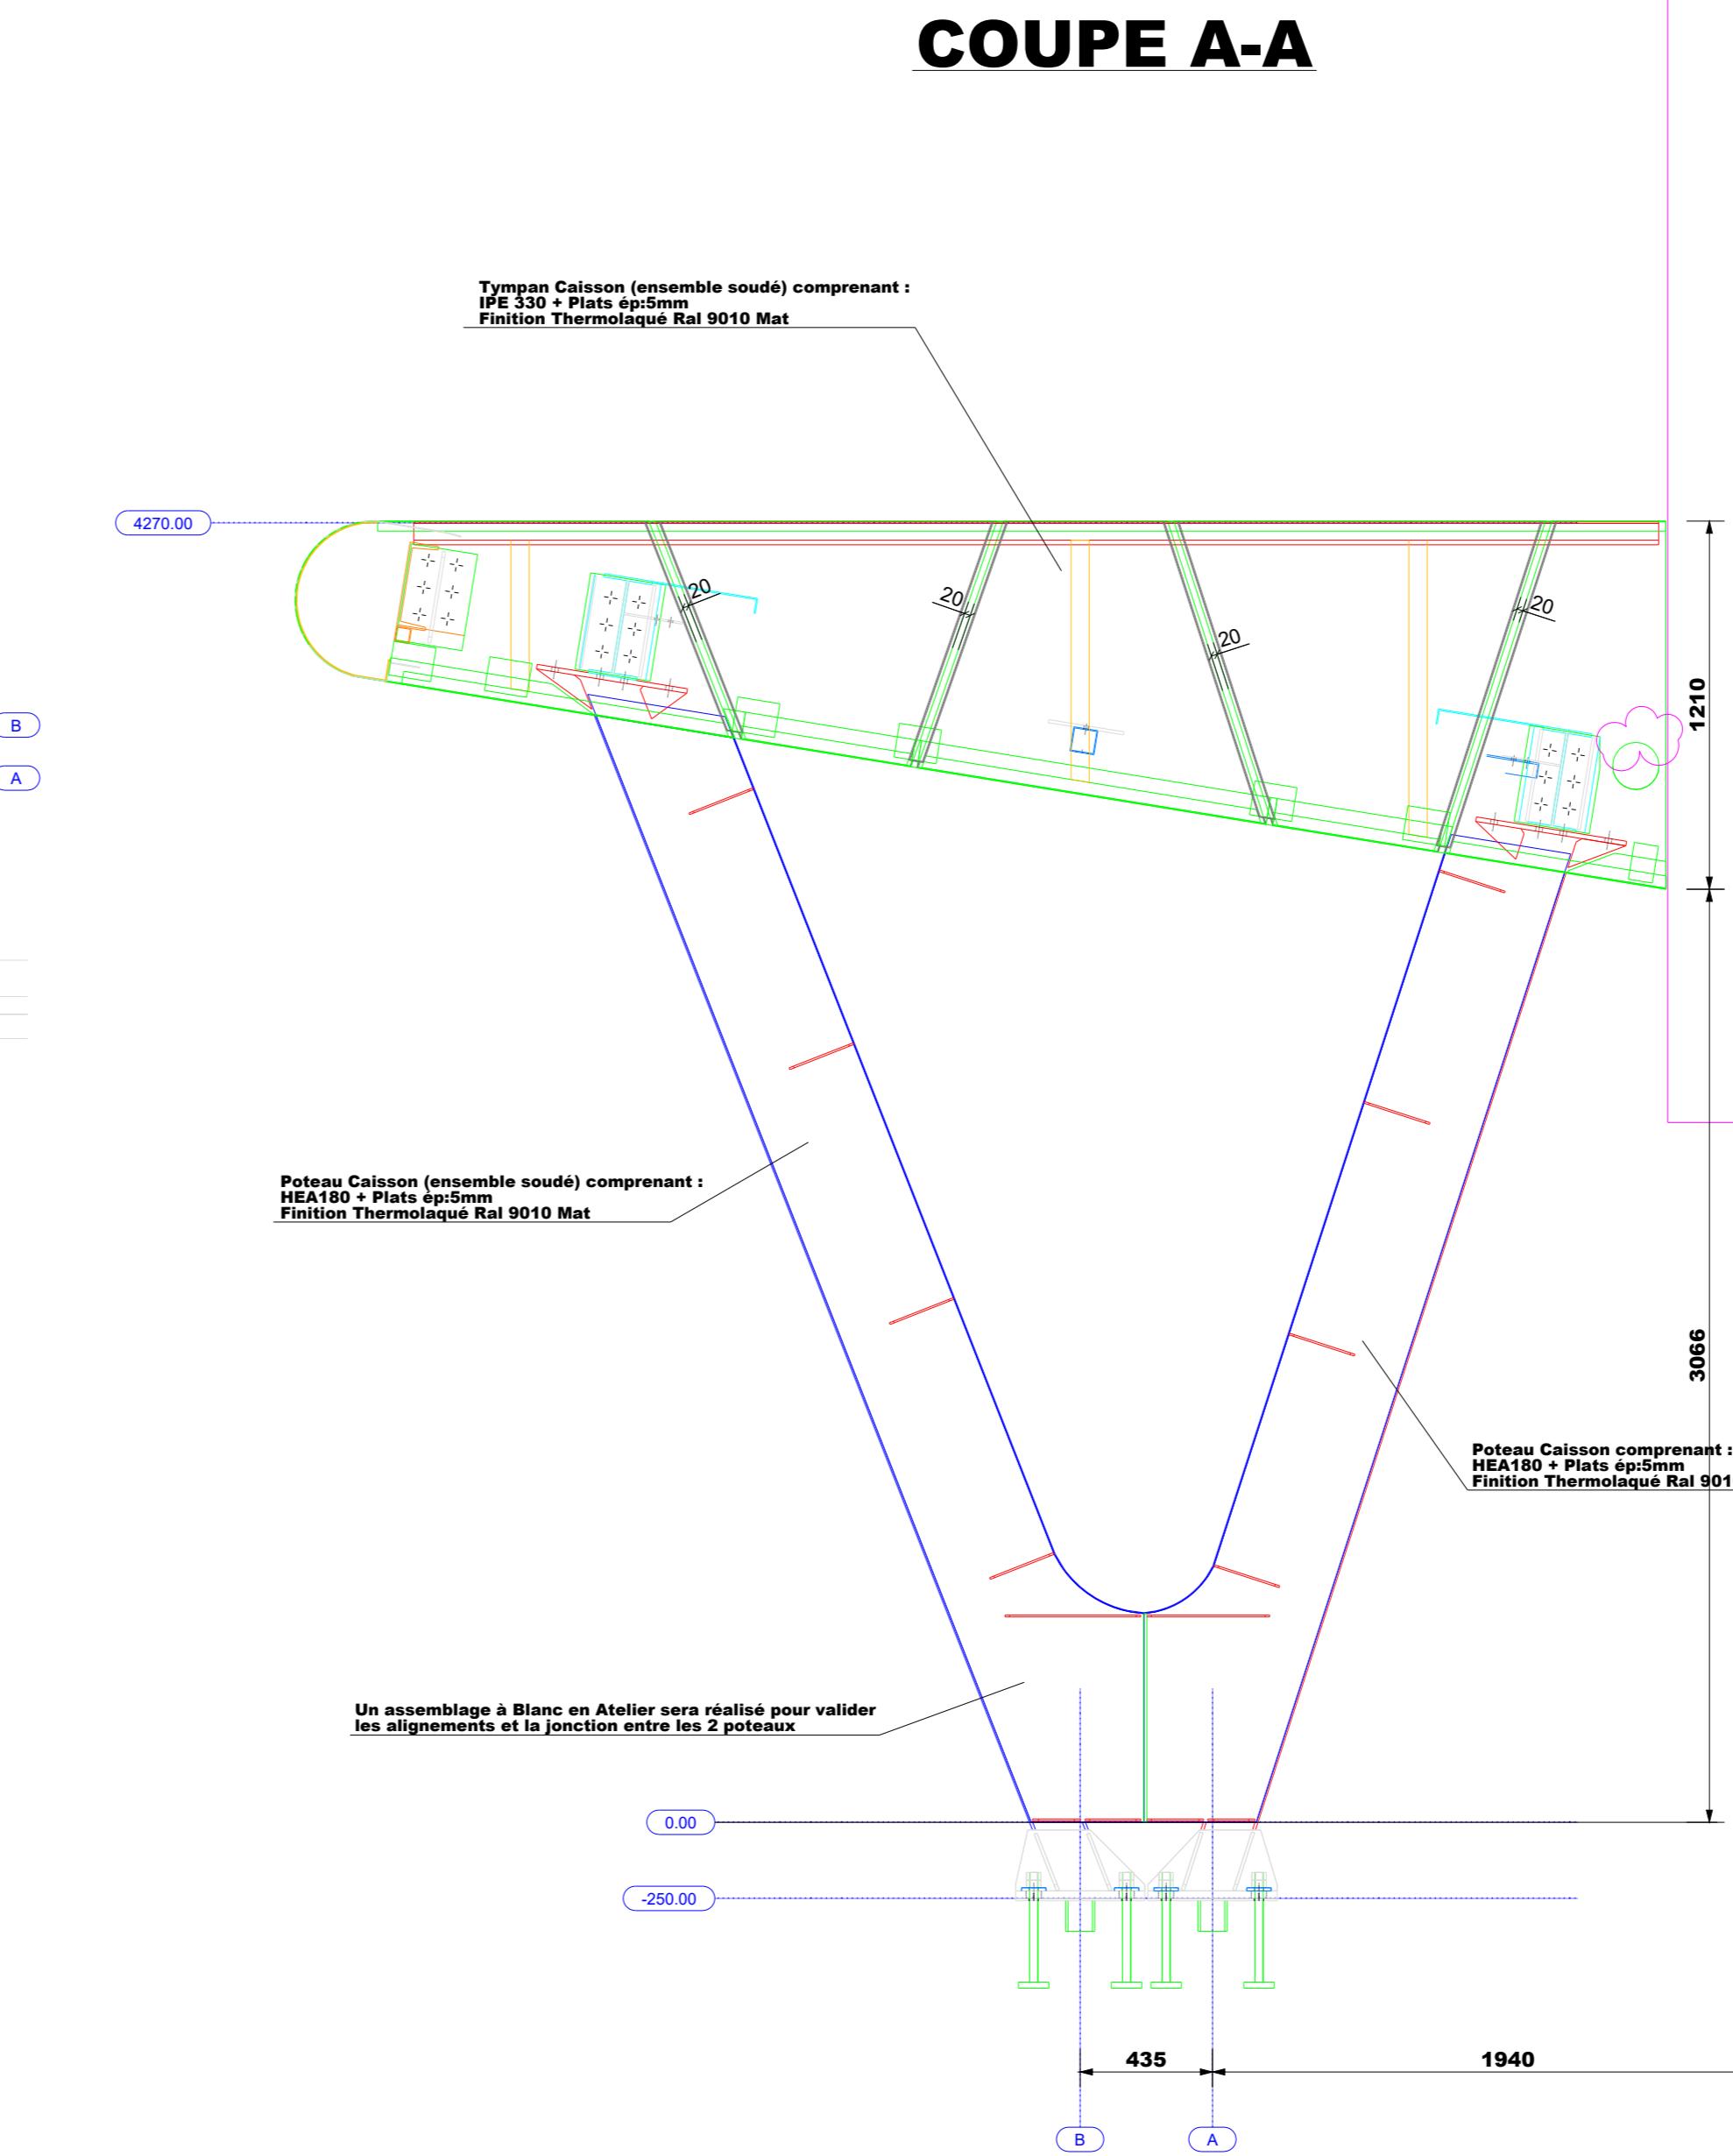

COUPE E-E

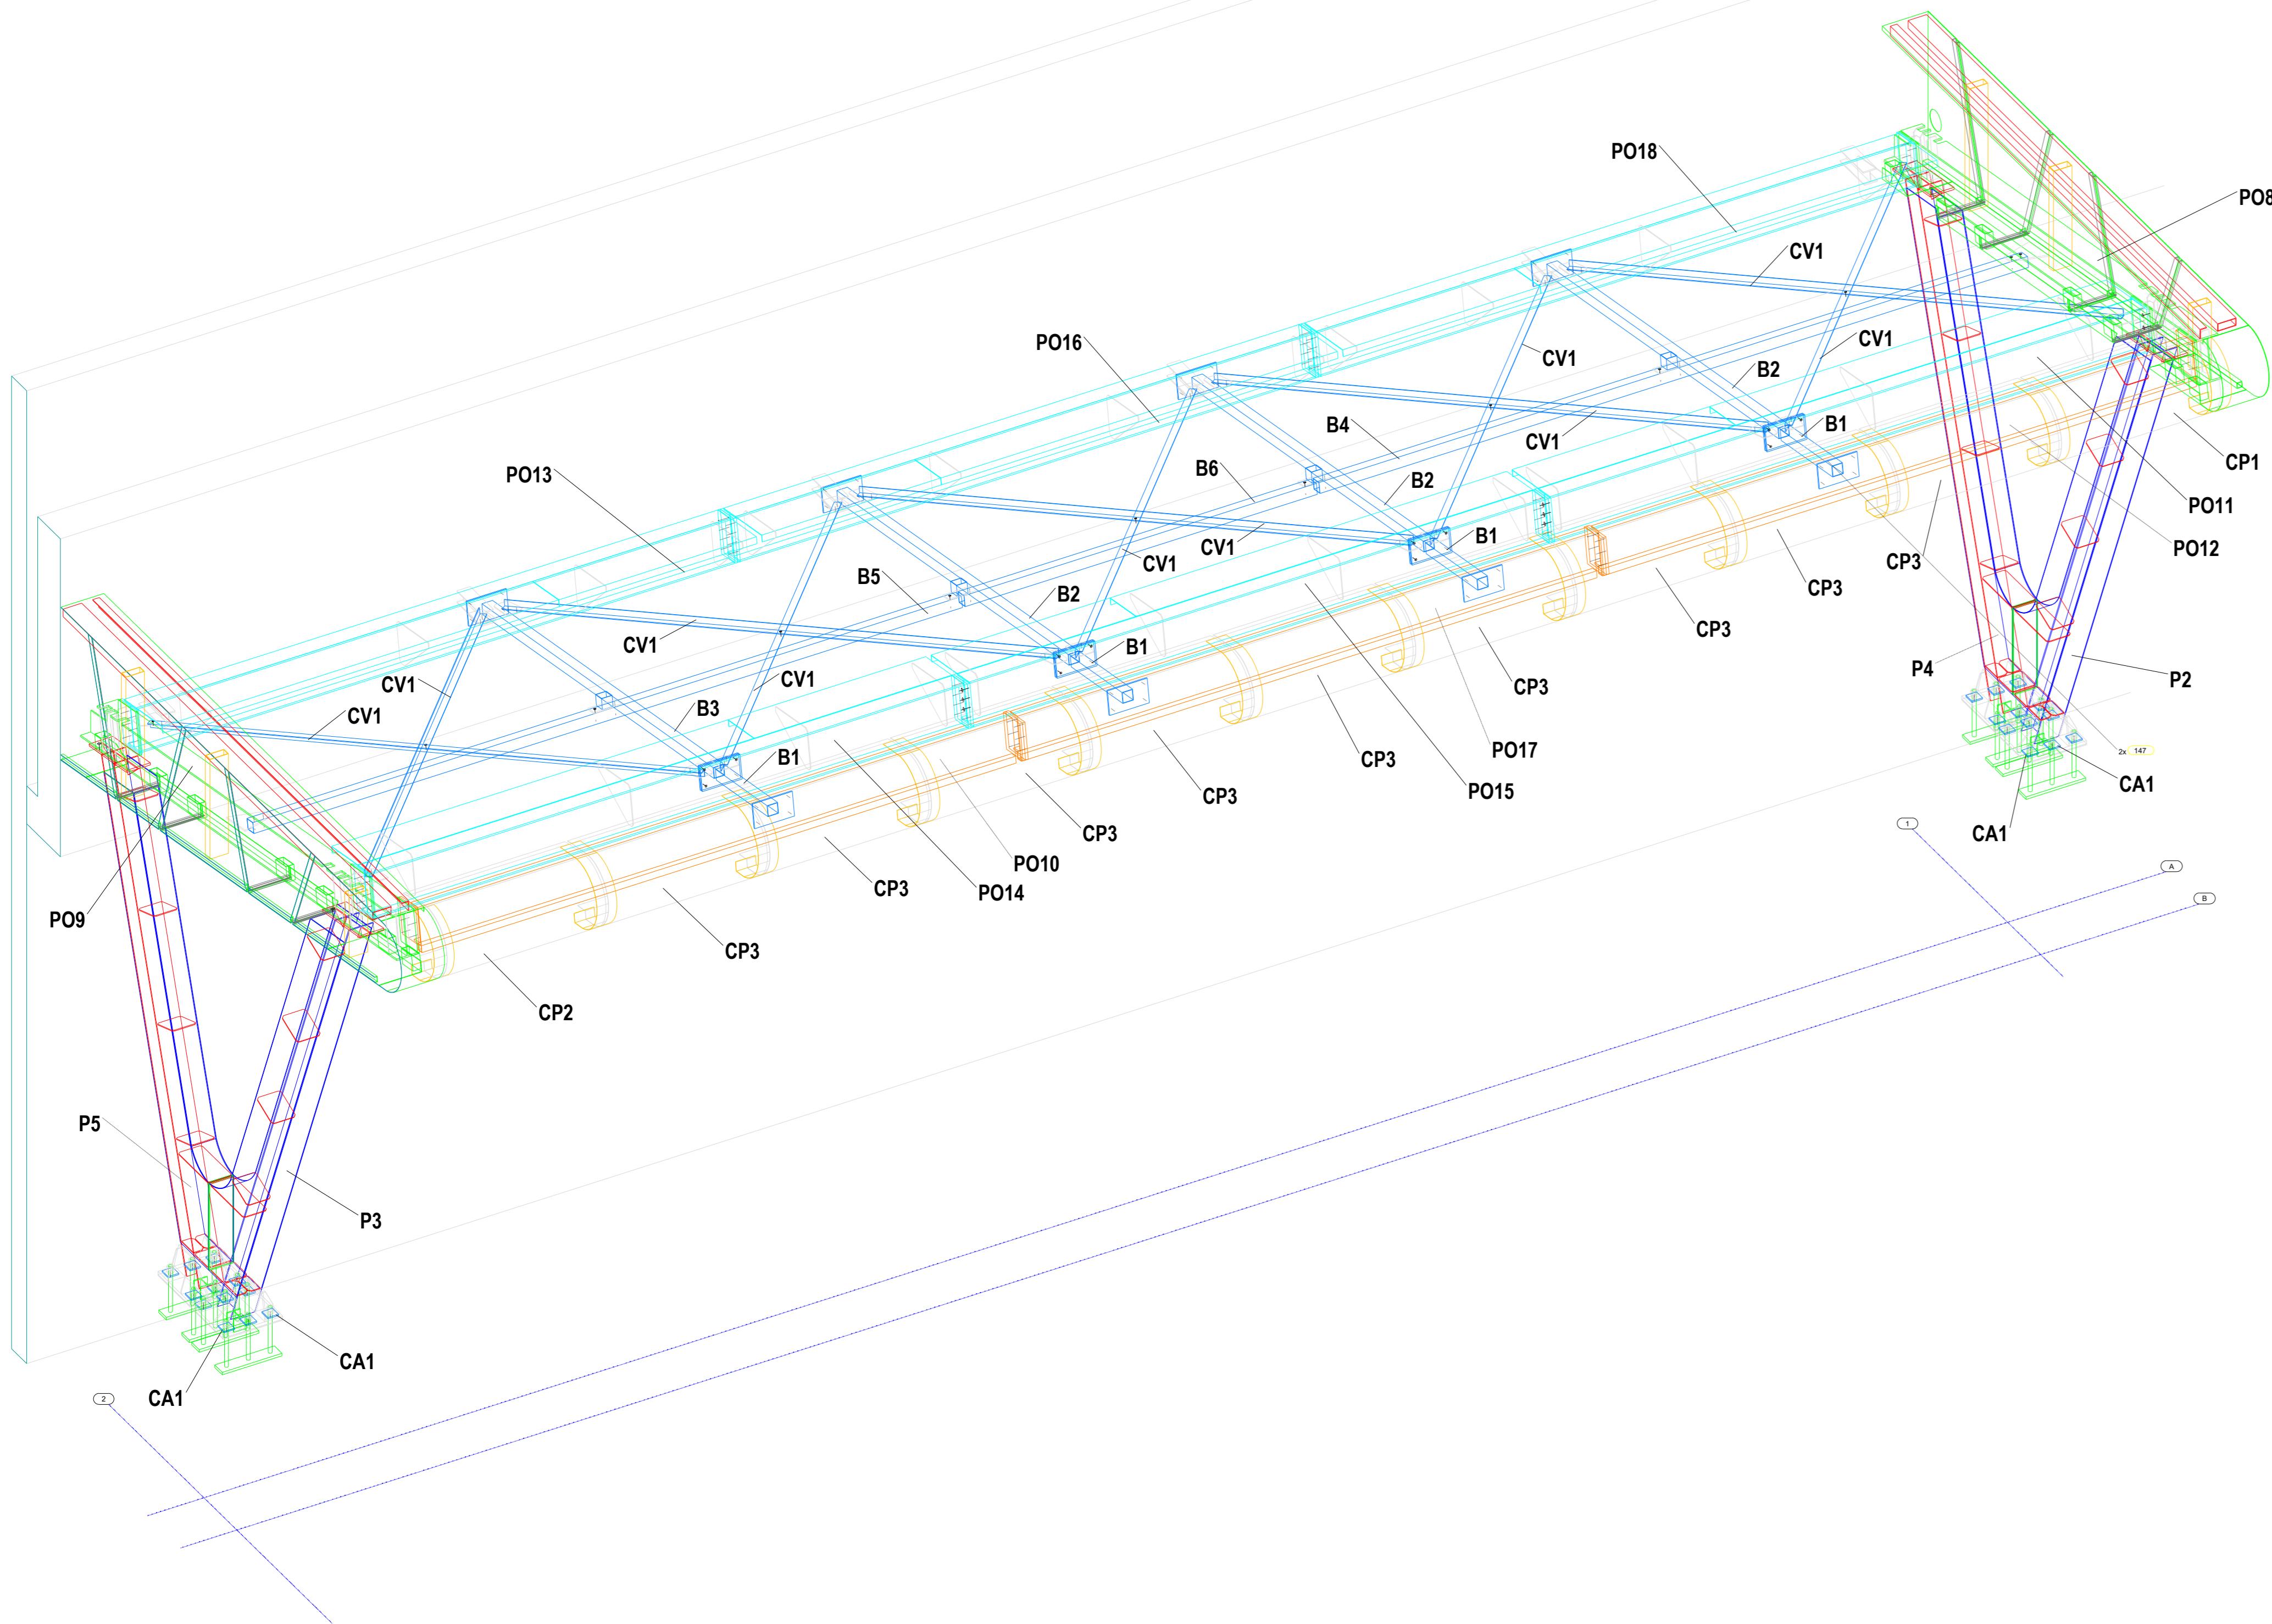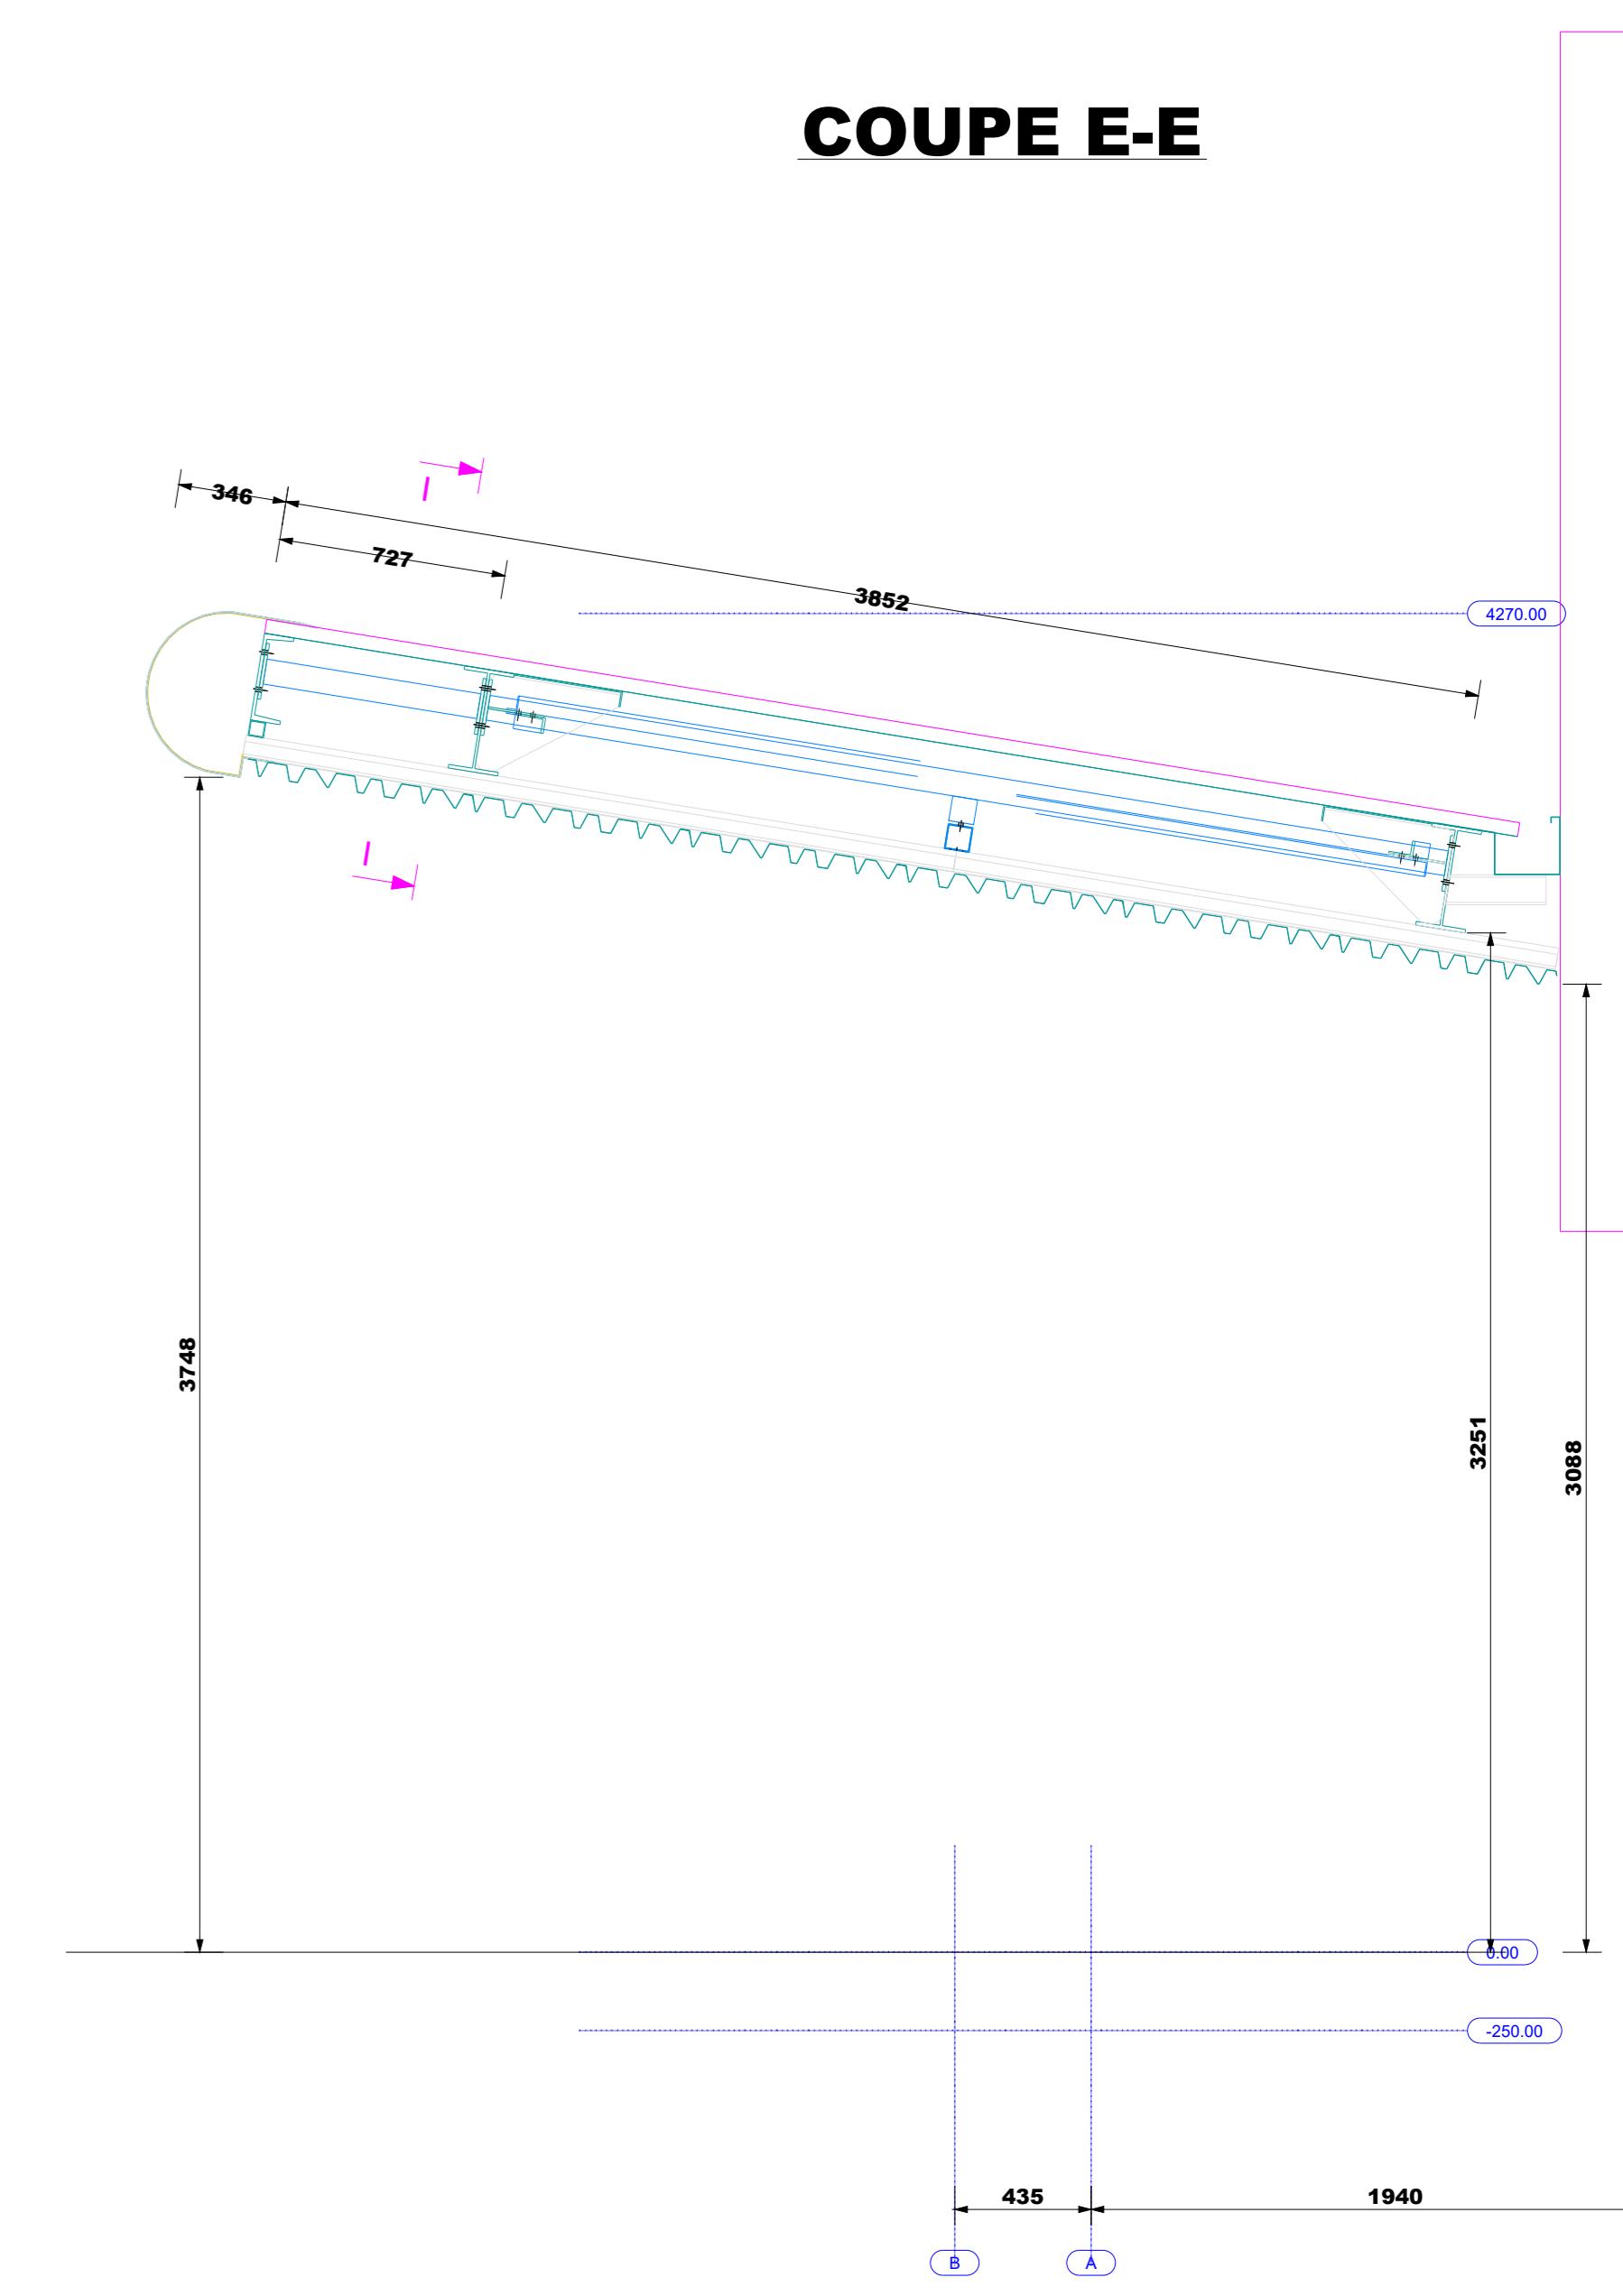

B	06/02/2024	MISE A JOUR TYMPANS
A	31/01/2024	MISE A JOUR TYMPANS
0	23/01/2024	PREMIERE EMISSION
INDICE	DATE	MODIFICATIONS
AFFAIRE :		
BUREAU D'ETUDE LANDRAGIN		
DATE : 06/02/2024		
PHASE : EXE		
PLAN : AUVENT PLAN D'ENSEMBLE CHARPENTE METALIQUE		
INDICE N° 04 - B		