




PLAN IMPLANTATION

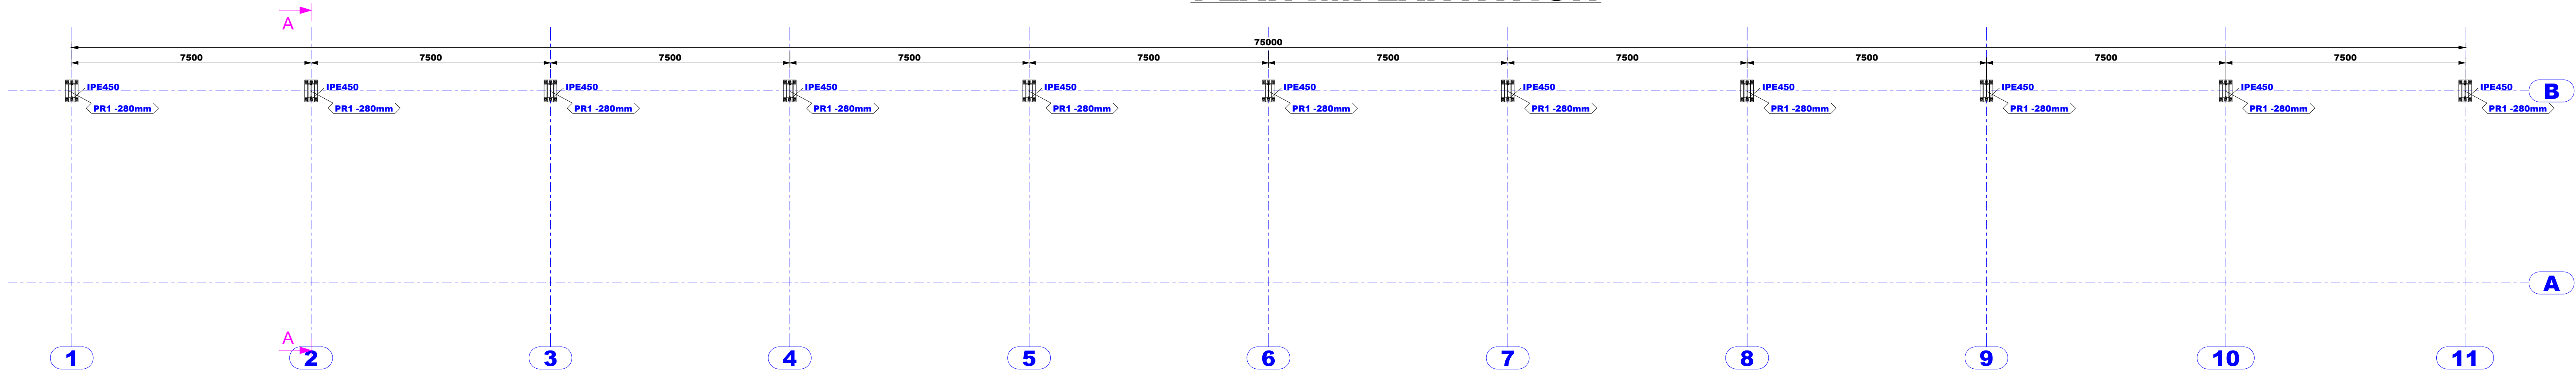


VUE EN PLAN TOITURE

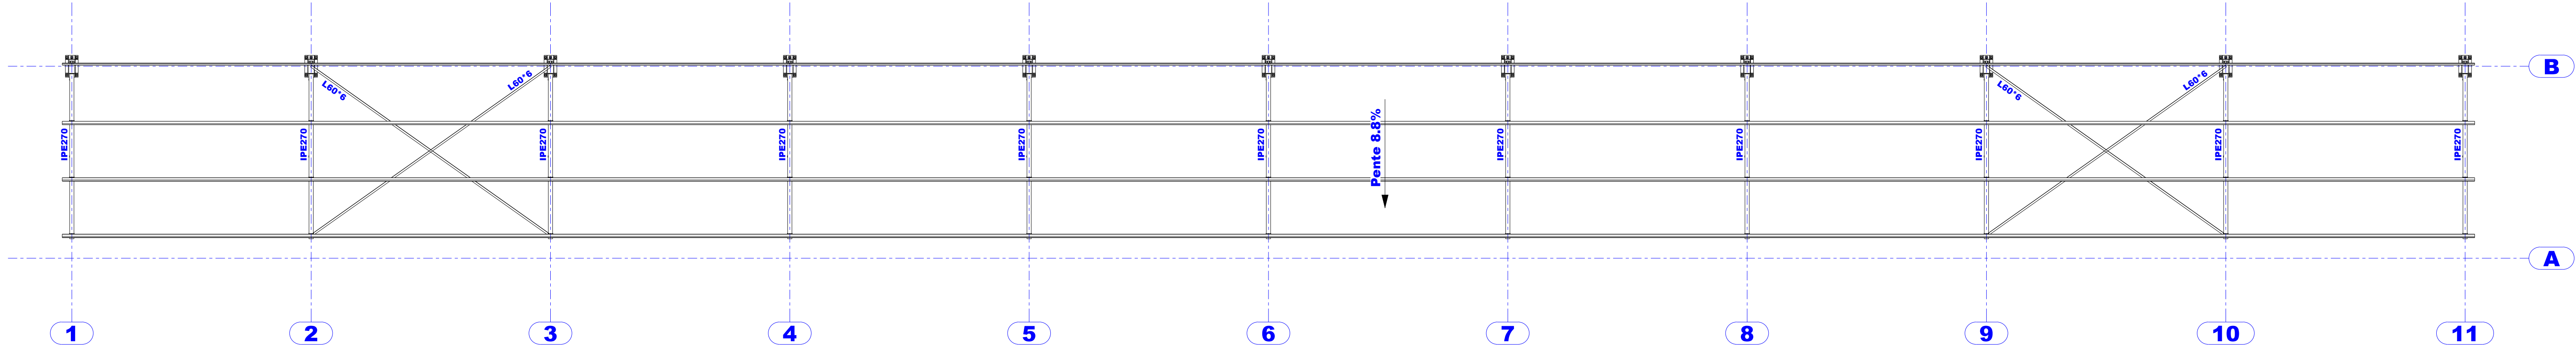


COUPE DE PRINCIPLE

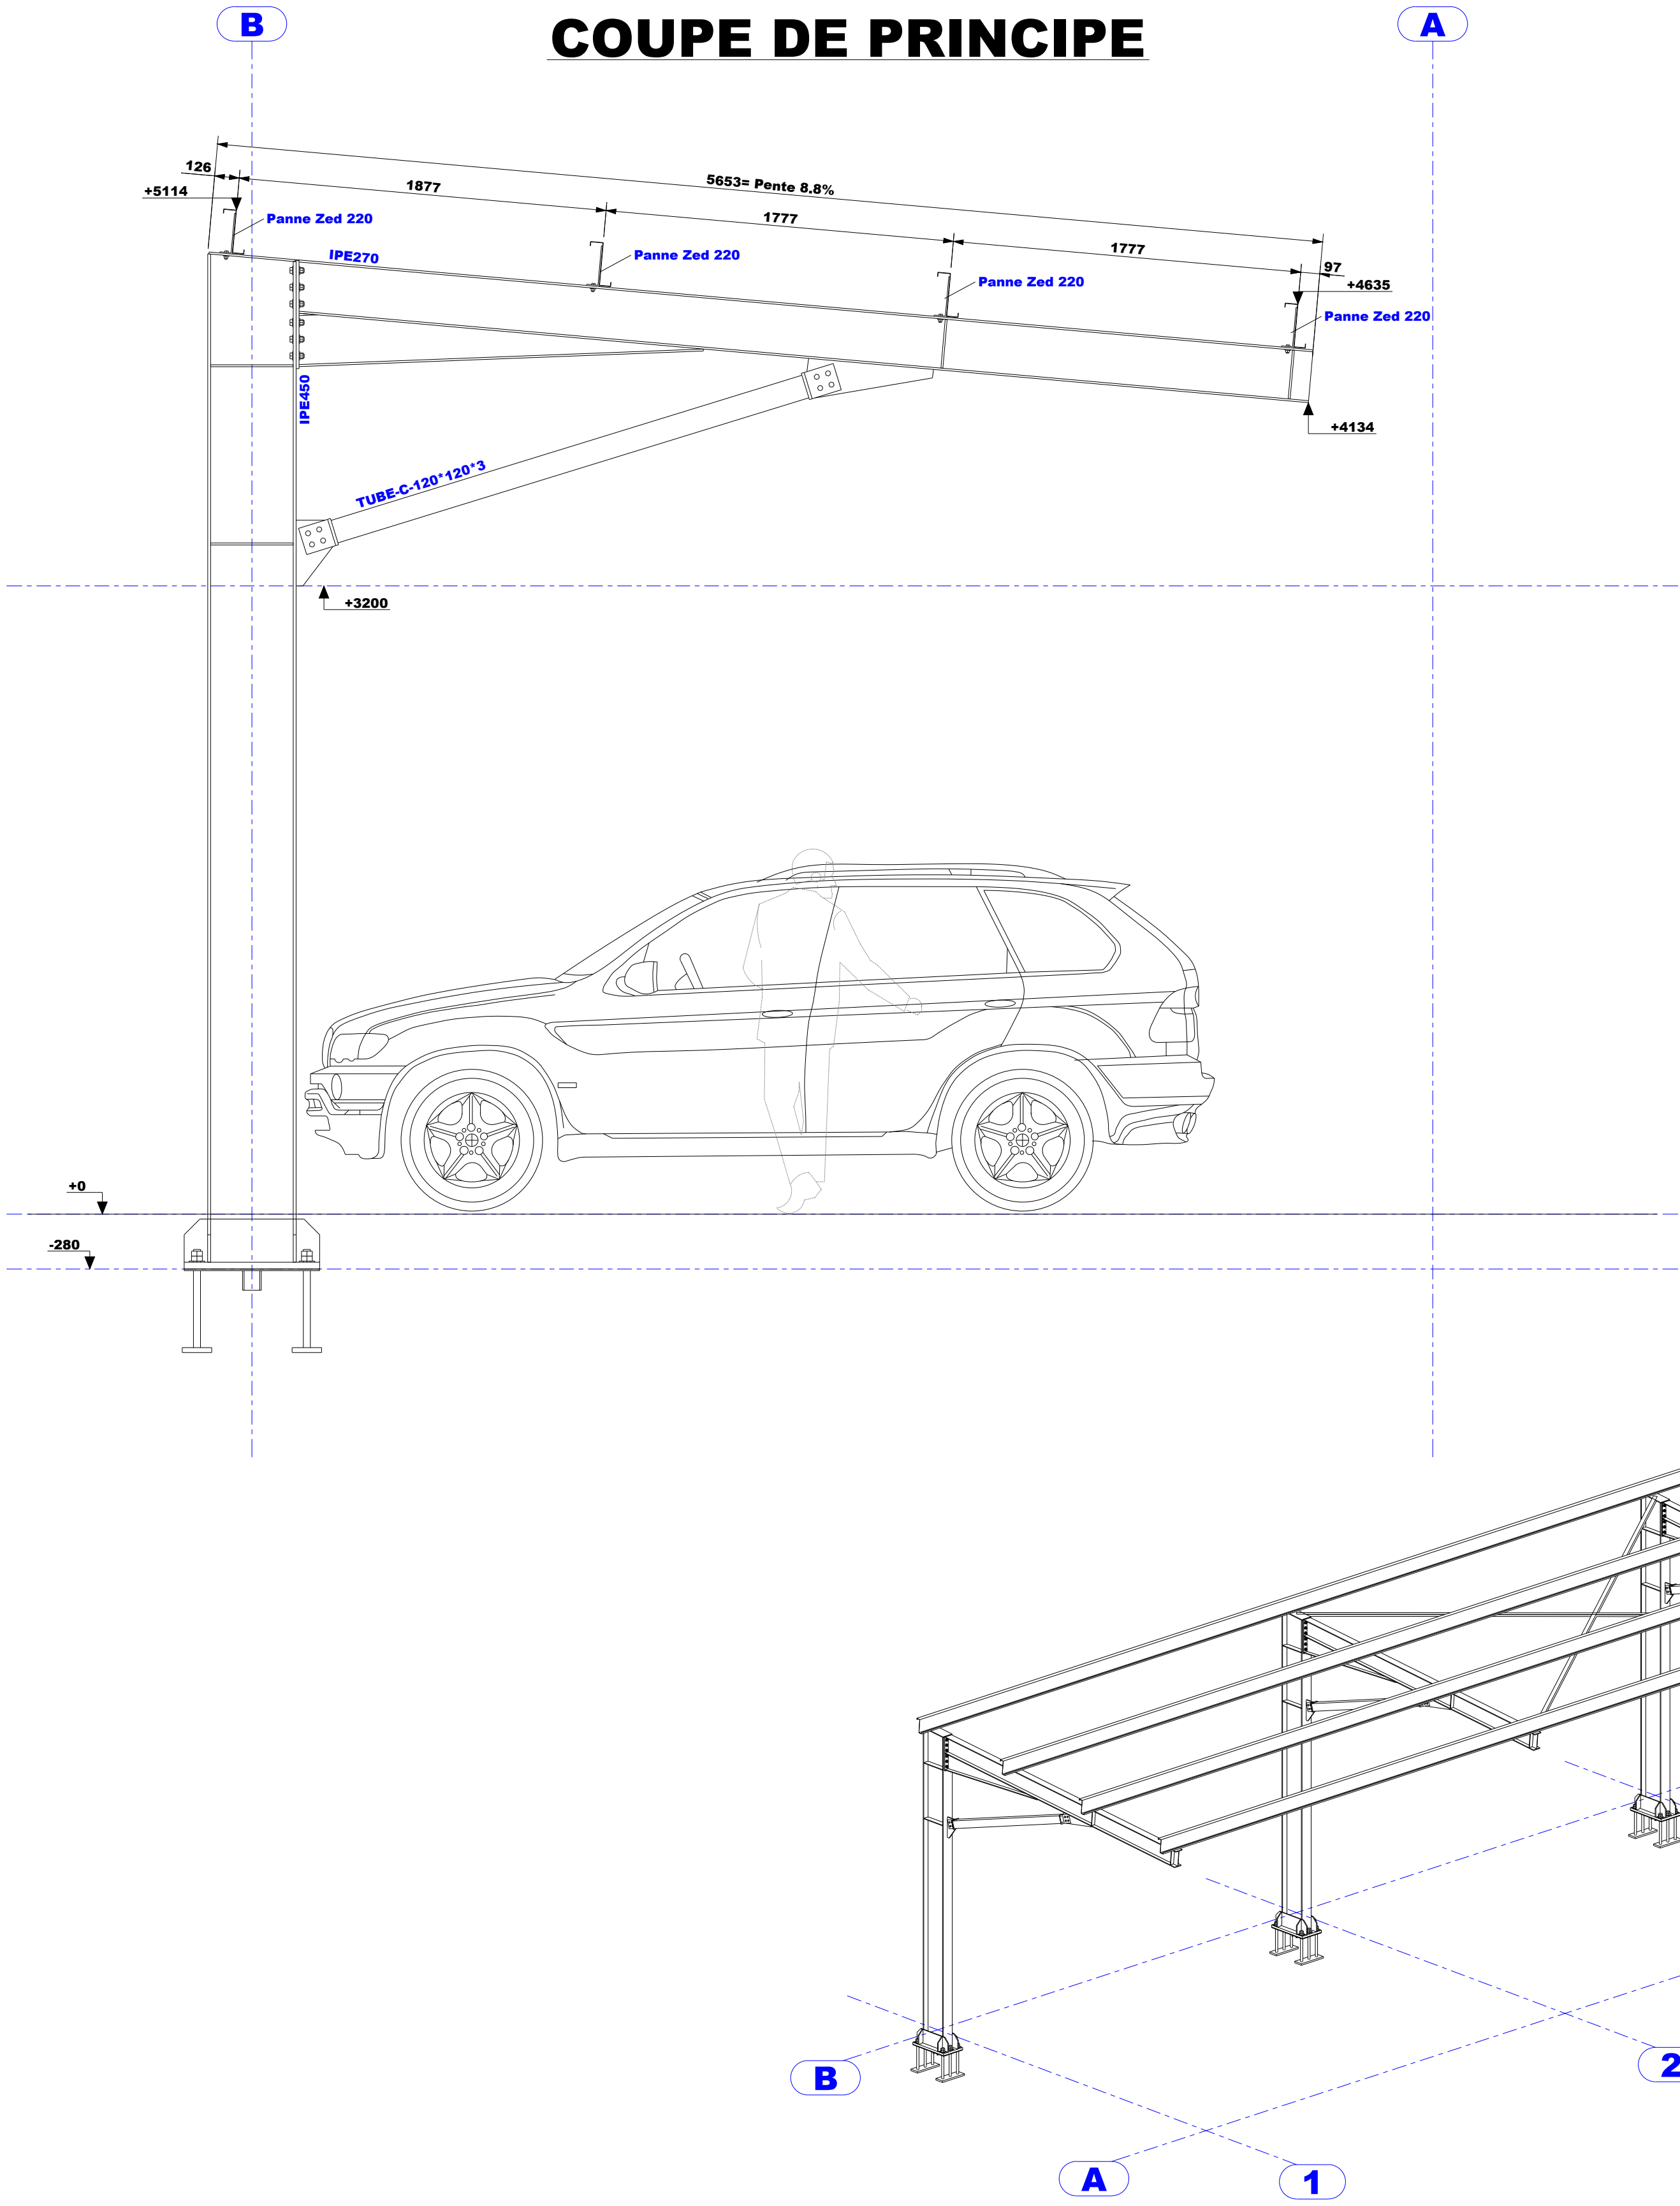

AXONOMETRIE

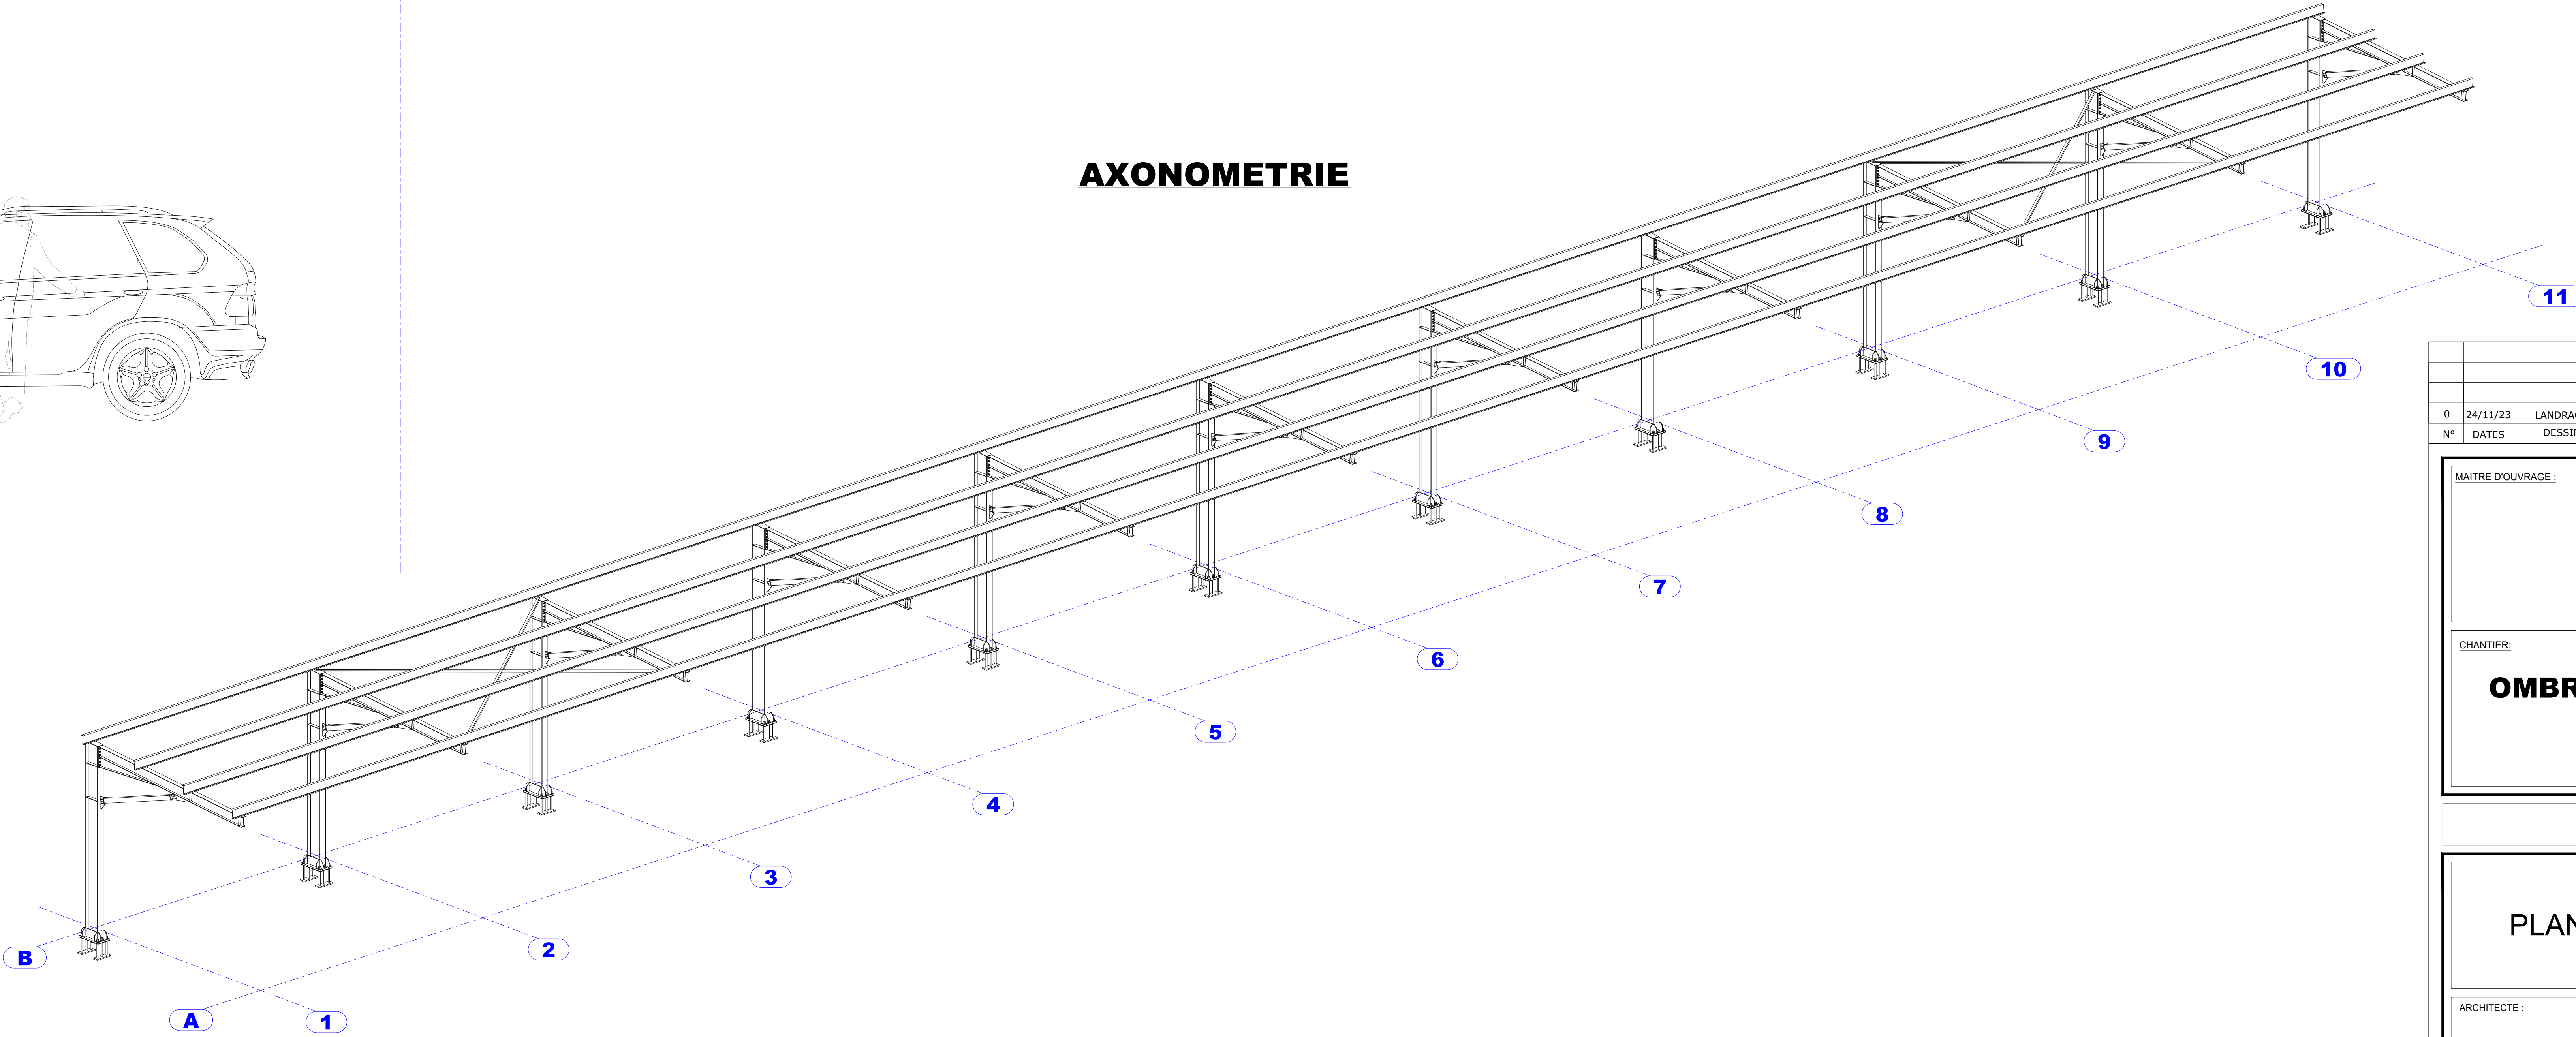

DETAIL PR1
11 pièces

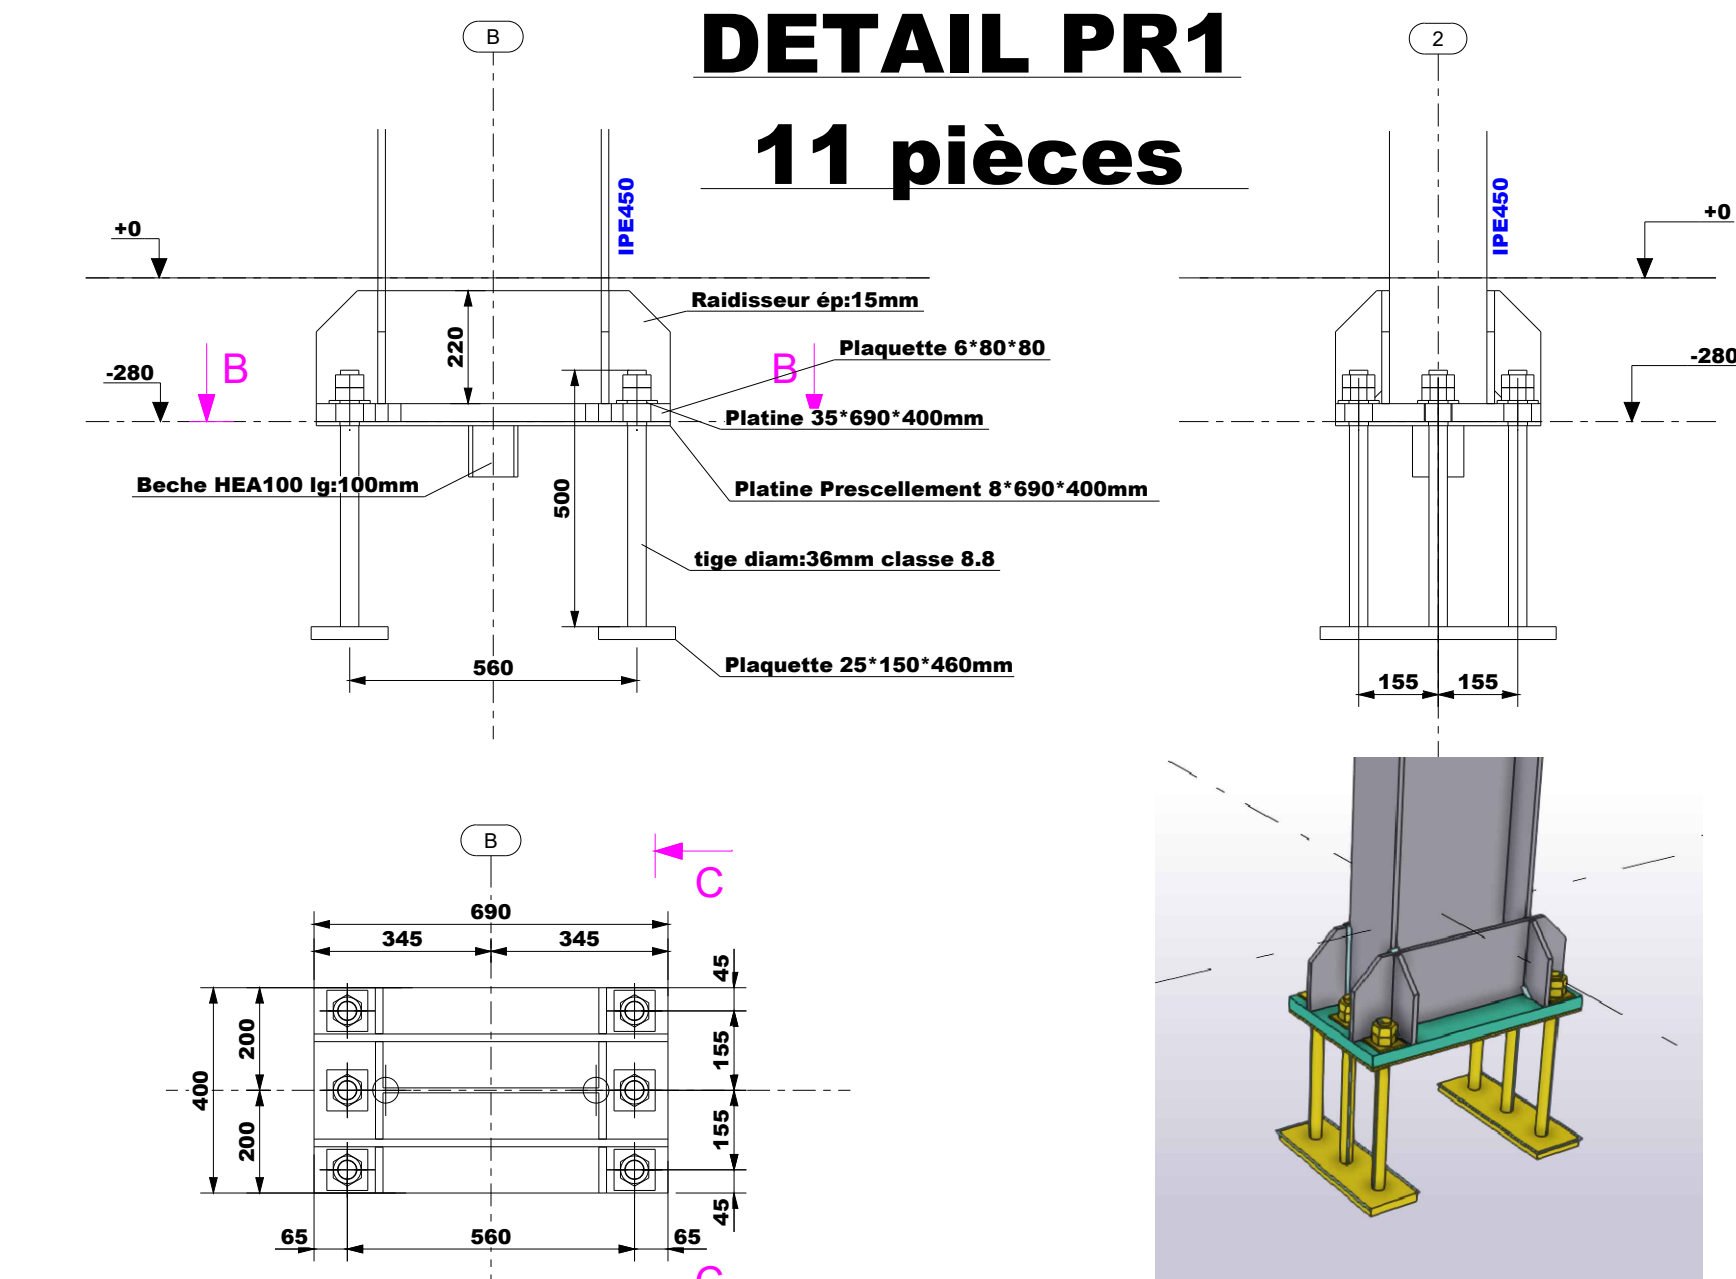

CONSTRUCTION
OMBRIERE PHOTOVOLTAIQUE

EXECUTION

PLAN D'ENSEMBLE

Lot N° : IND
plan N°: 001 0
Date: 08/02/2024
Ech: 1/50

ARCHITECTE: ENTREPRISE:

Affaire 29 - - - - Phase EXE Lot - - - Plan 001 Ind 0

Ce document ne peut être utilisé, communiqué ou reproduit sans l'autorisation écrite de ou de tout autre intervenant responsable de son élaboration.