
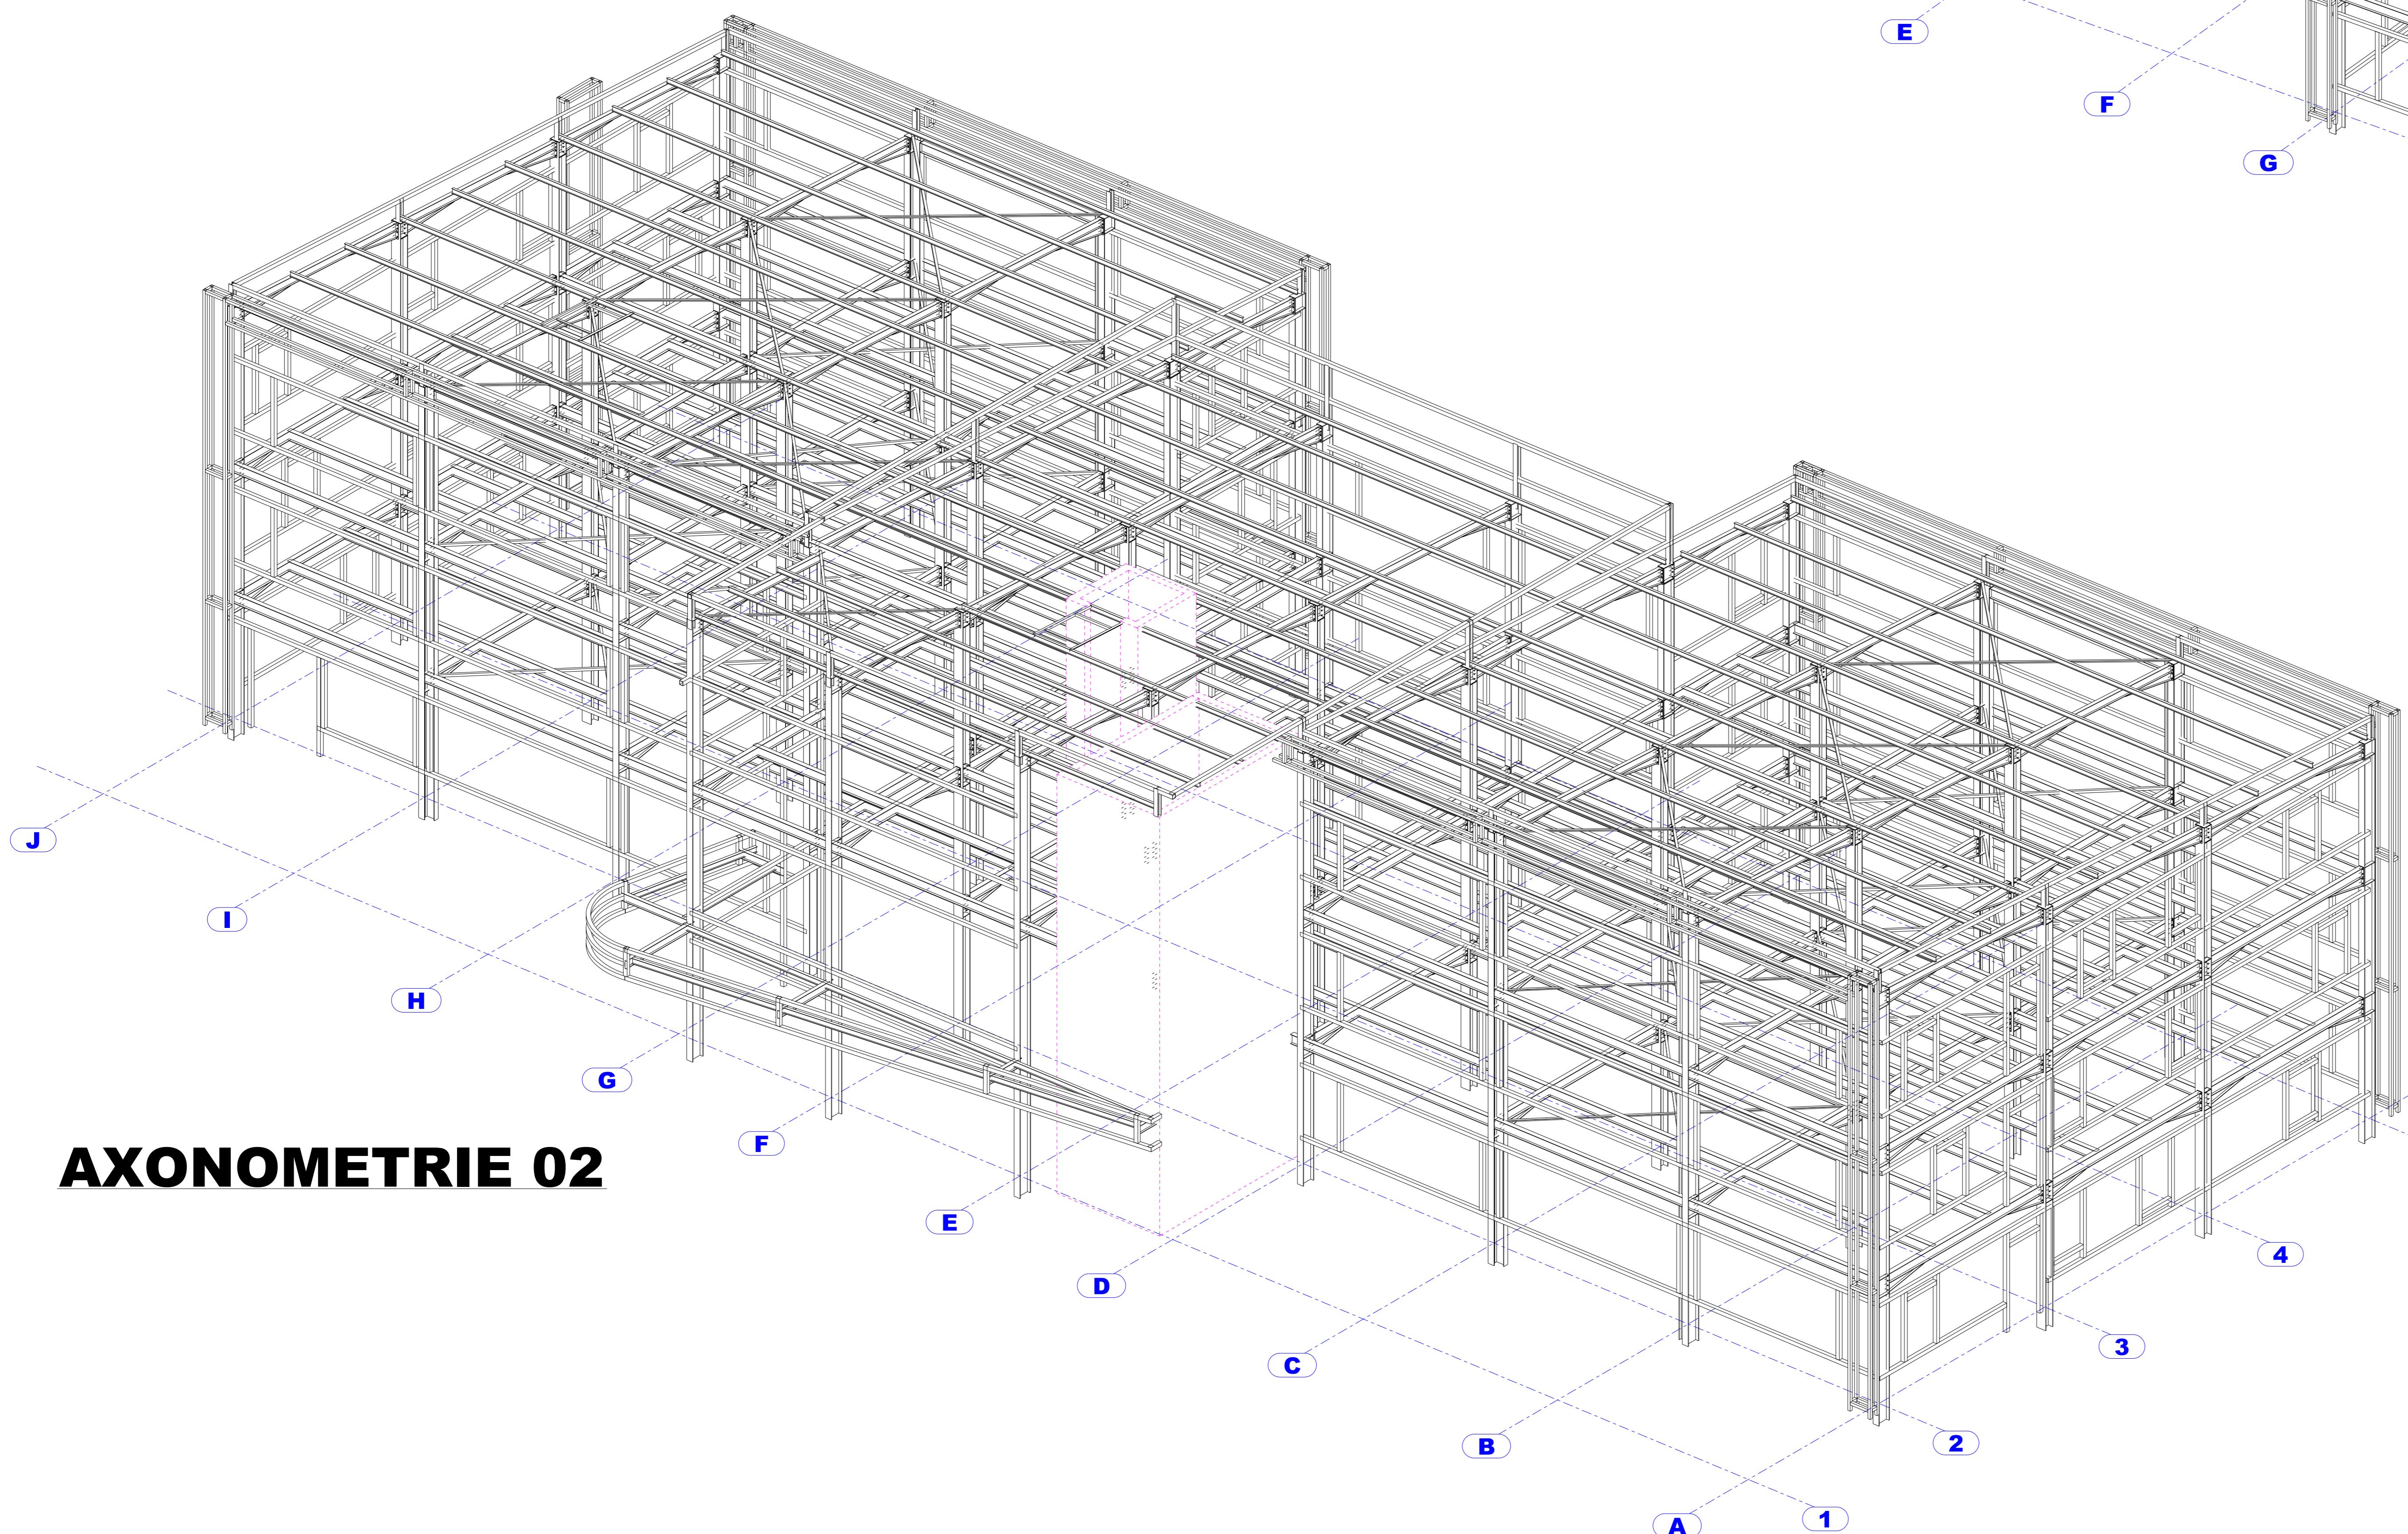


## AXONOMETRIE 01

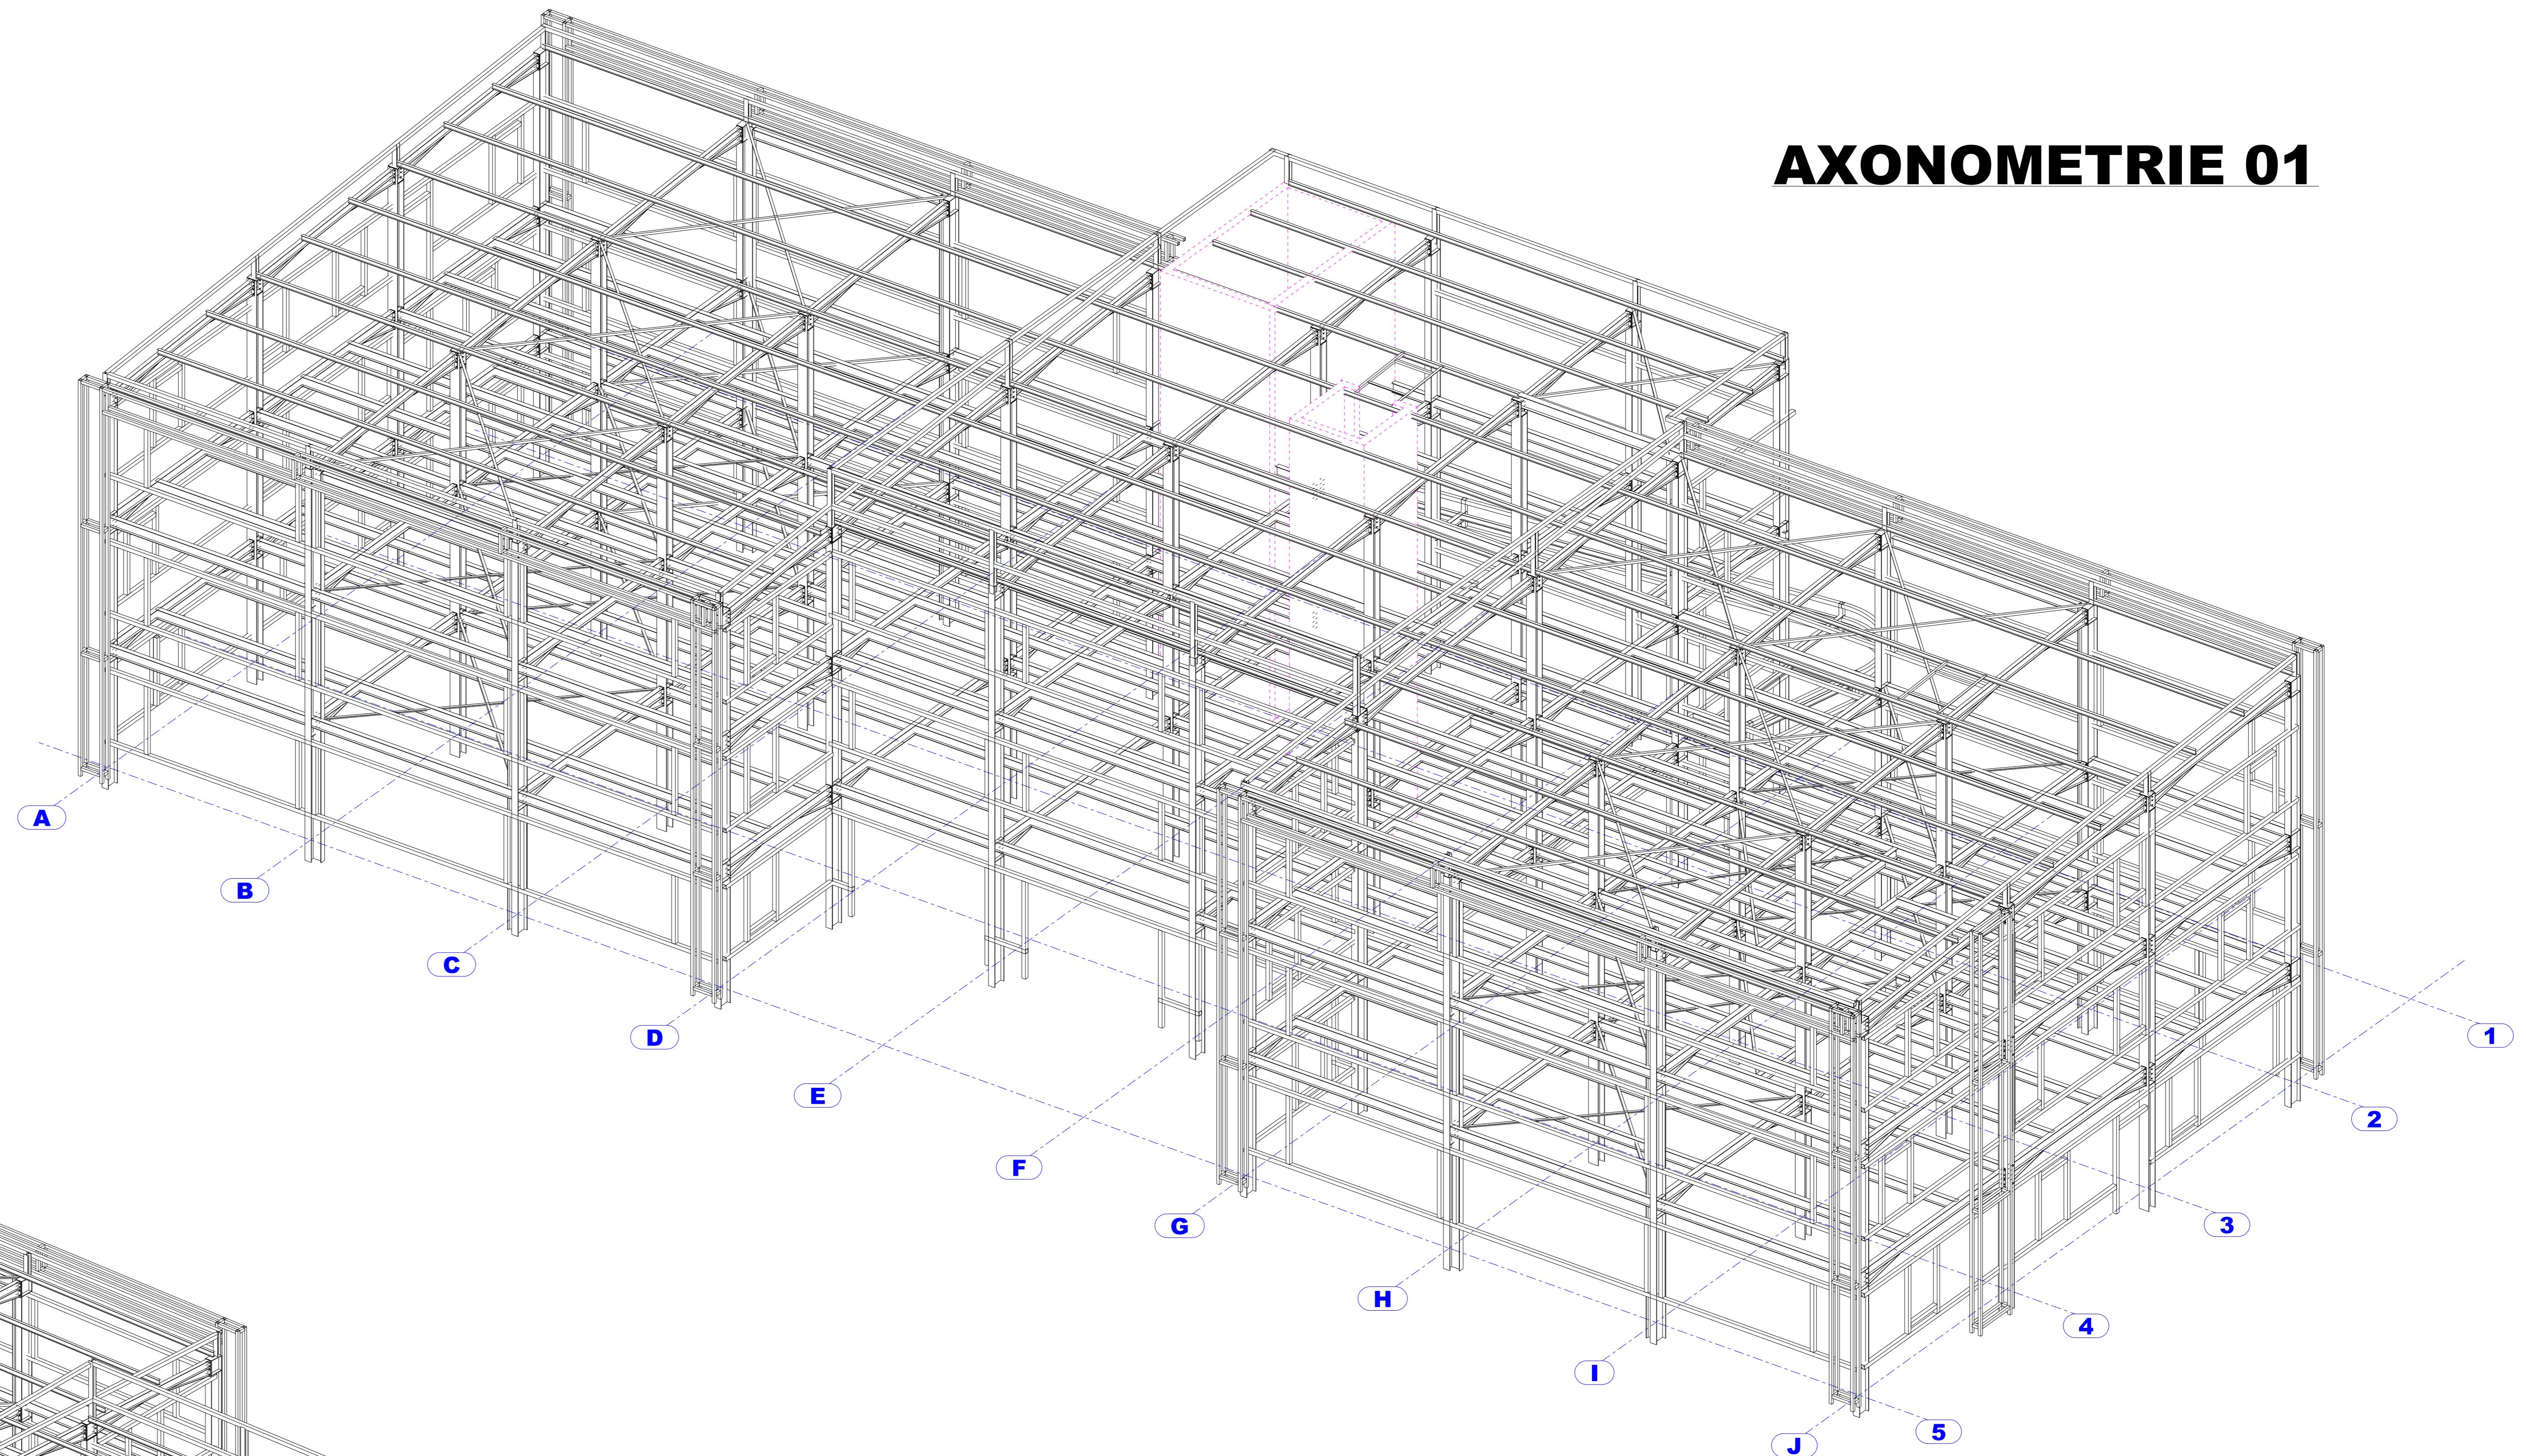

## AXONOMETRIE 02

0	08/06/2024	C.F	PREMIERE EMISSION
N°	DATES	DESSIN	MODIFICATIONS
Ce document est la propriété de GSE et remis à titre confidentiel. Il ne peut être utilisé, communiqué ou reproduit sans autorisation écrite de GSE			
Maître d'ouvrage  Chantier <b>RECONSTRUCTION D'UN BÂTIMENT DE BUREAUX</b>			
<b>DOSSIER DE CONSULTATION DES ENTREPRISES</b>			
<b>AXONOMETRIES</b>		CM001	DATE: 08/06/2024
Contractant Général		ECH:	Format
Architecte	Projeteur		
C.R.		.	M 0 0 1