
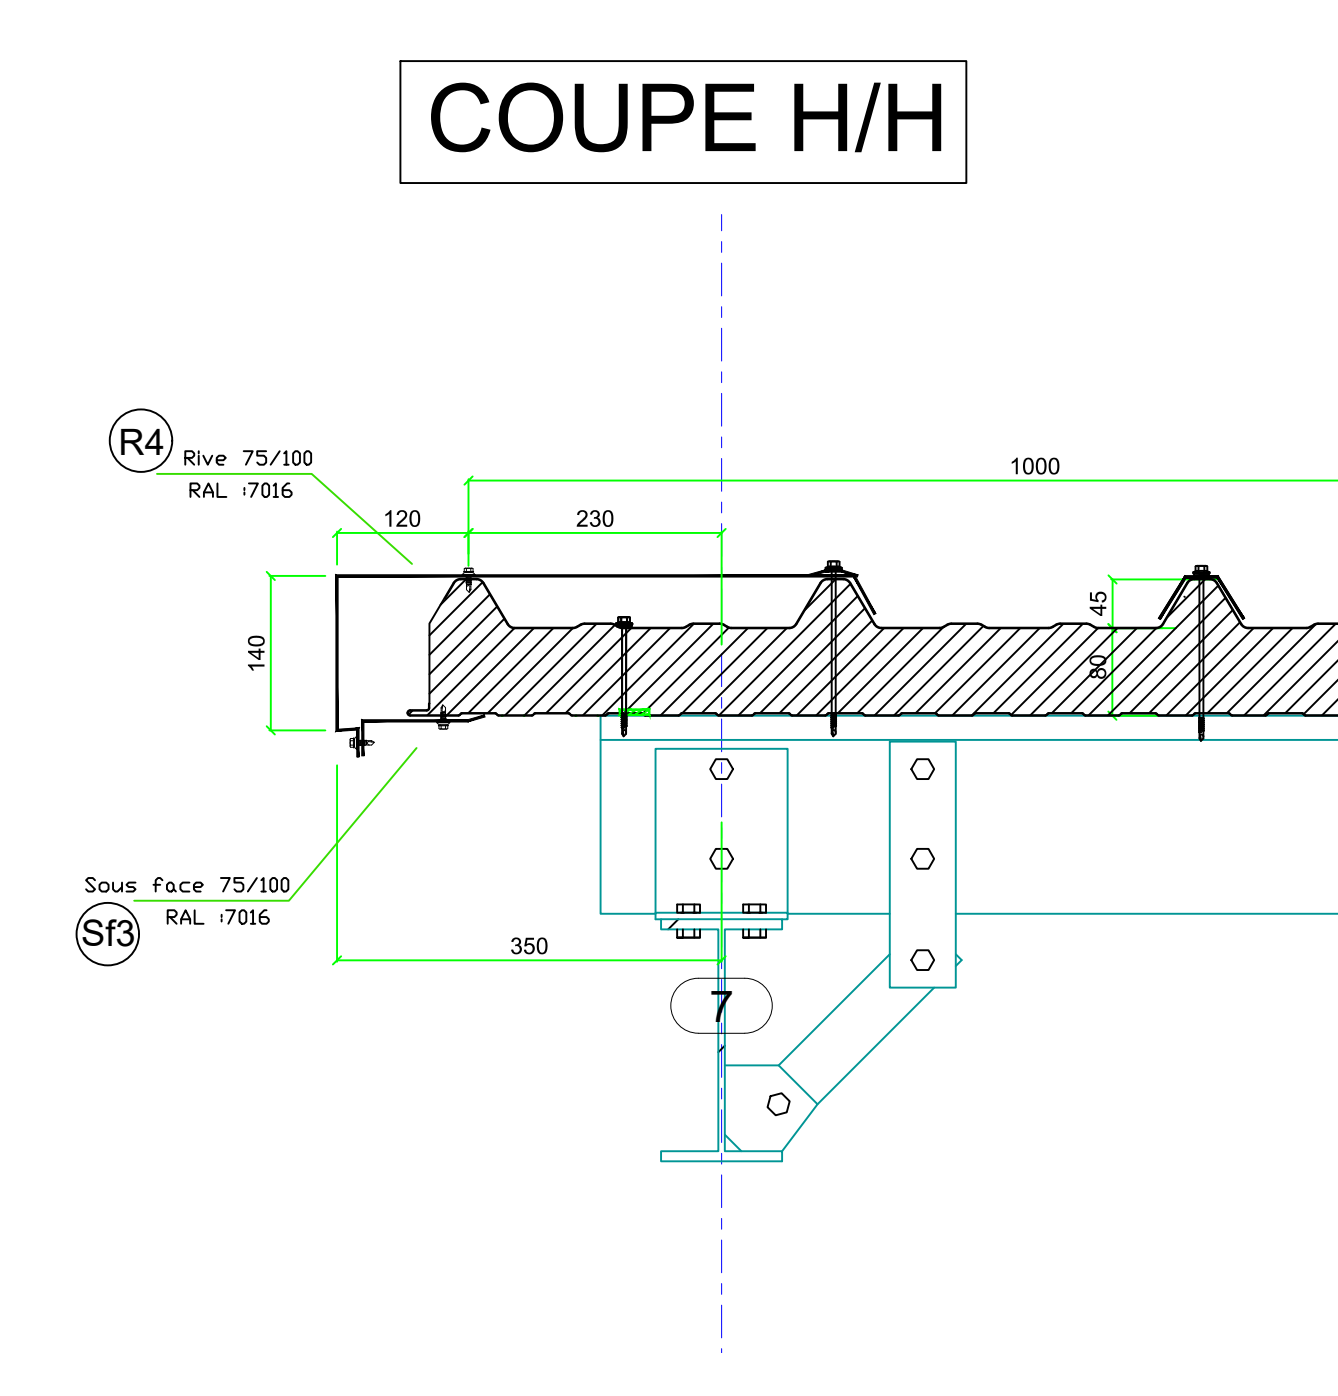
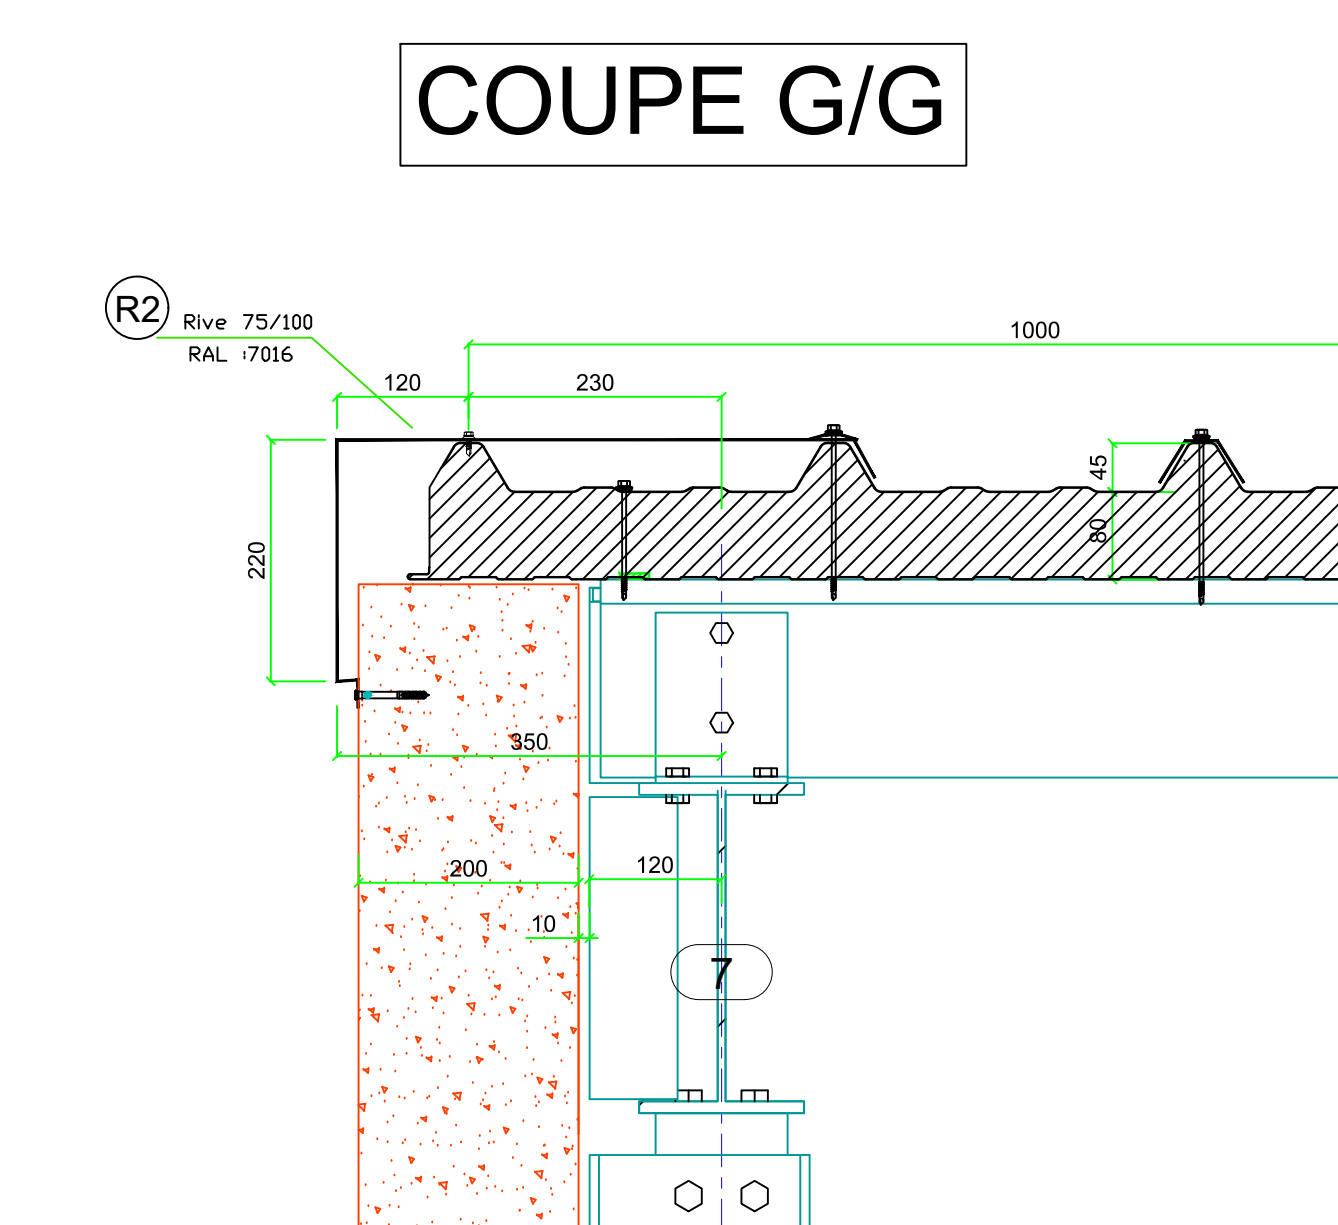
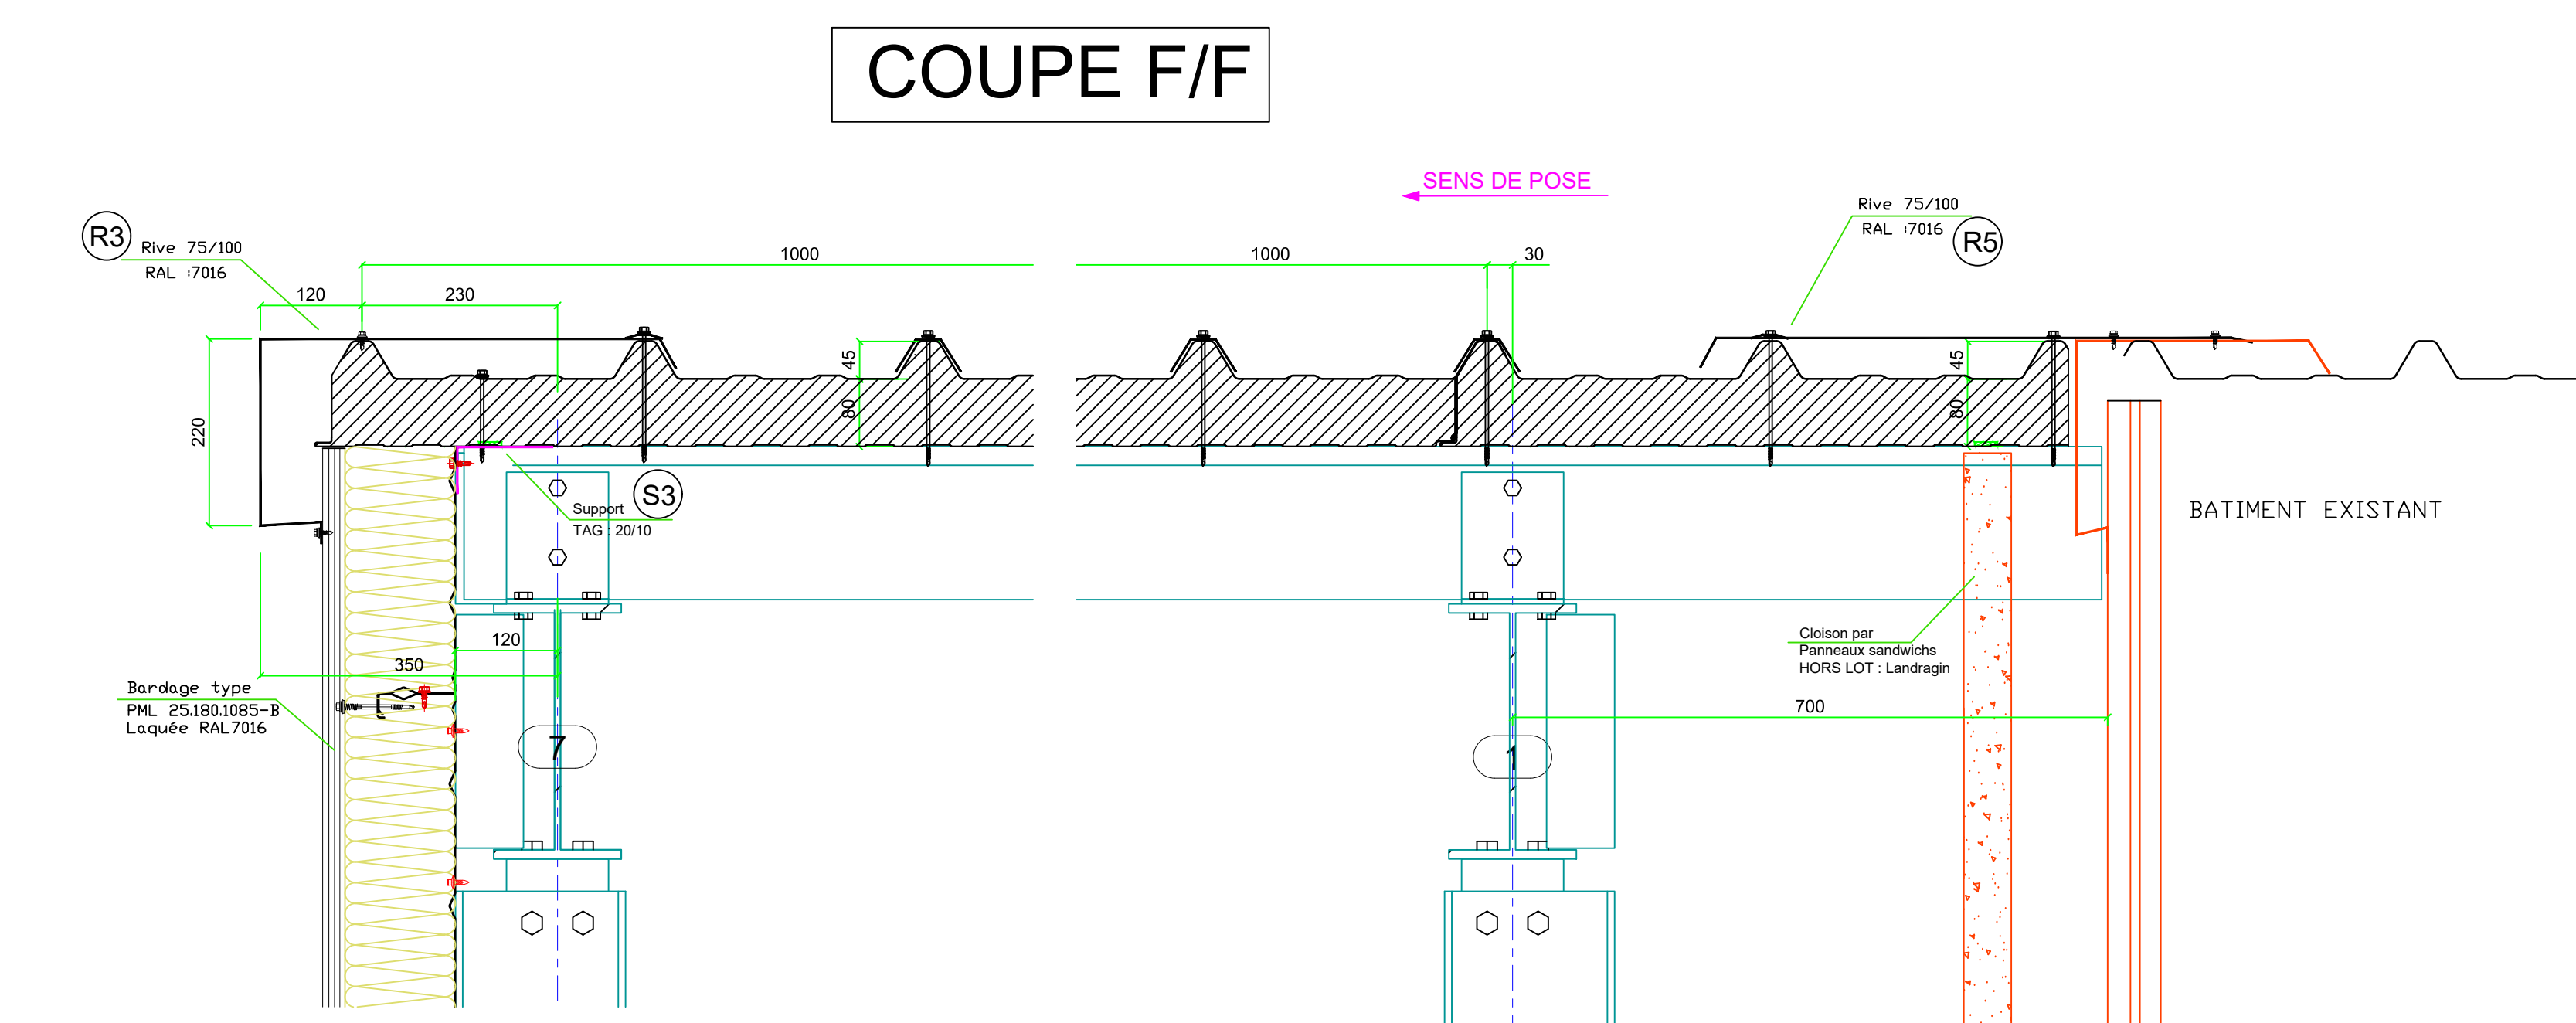
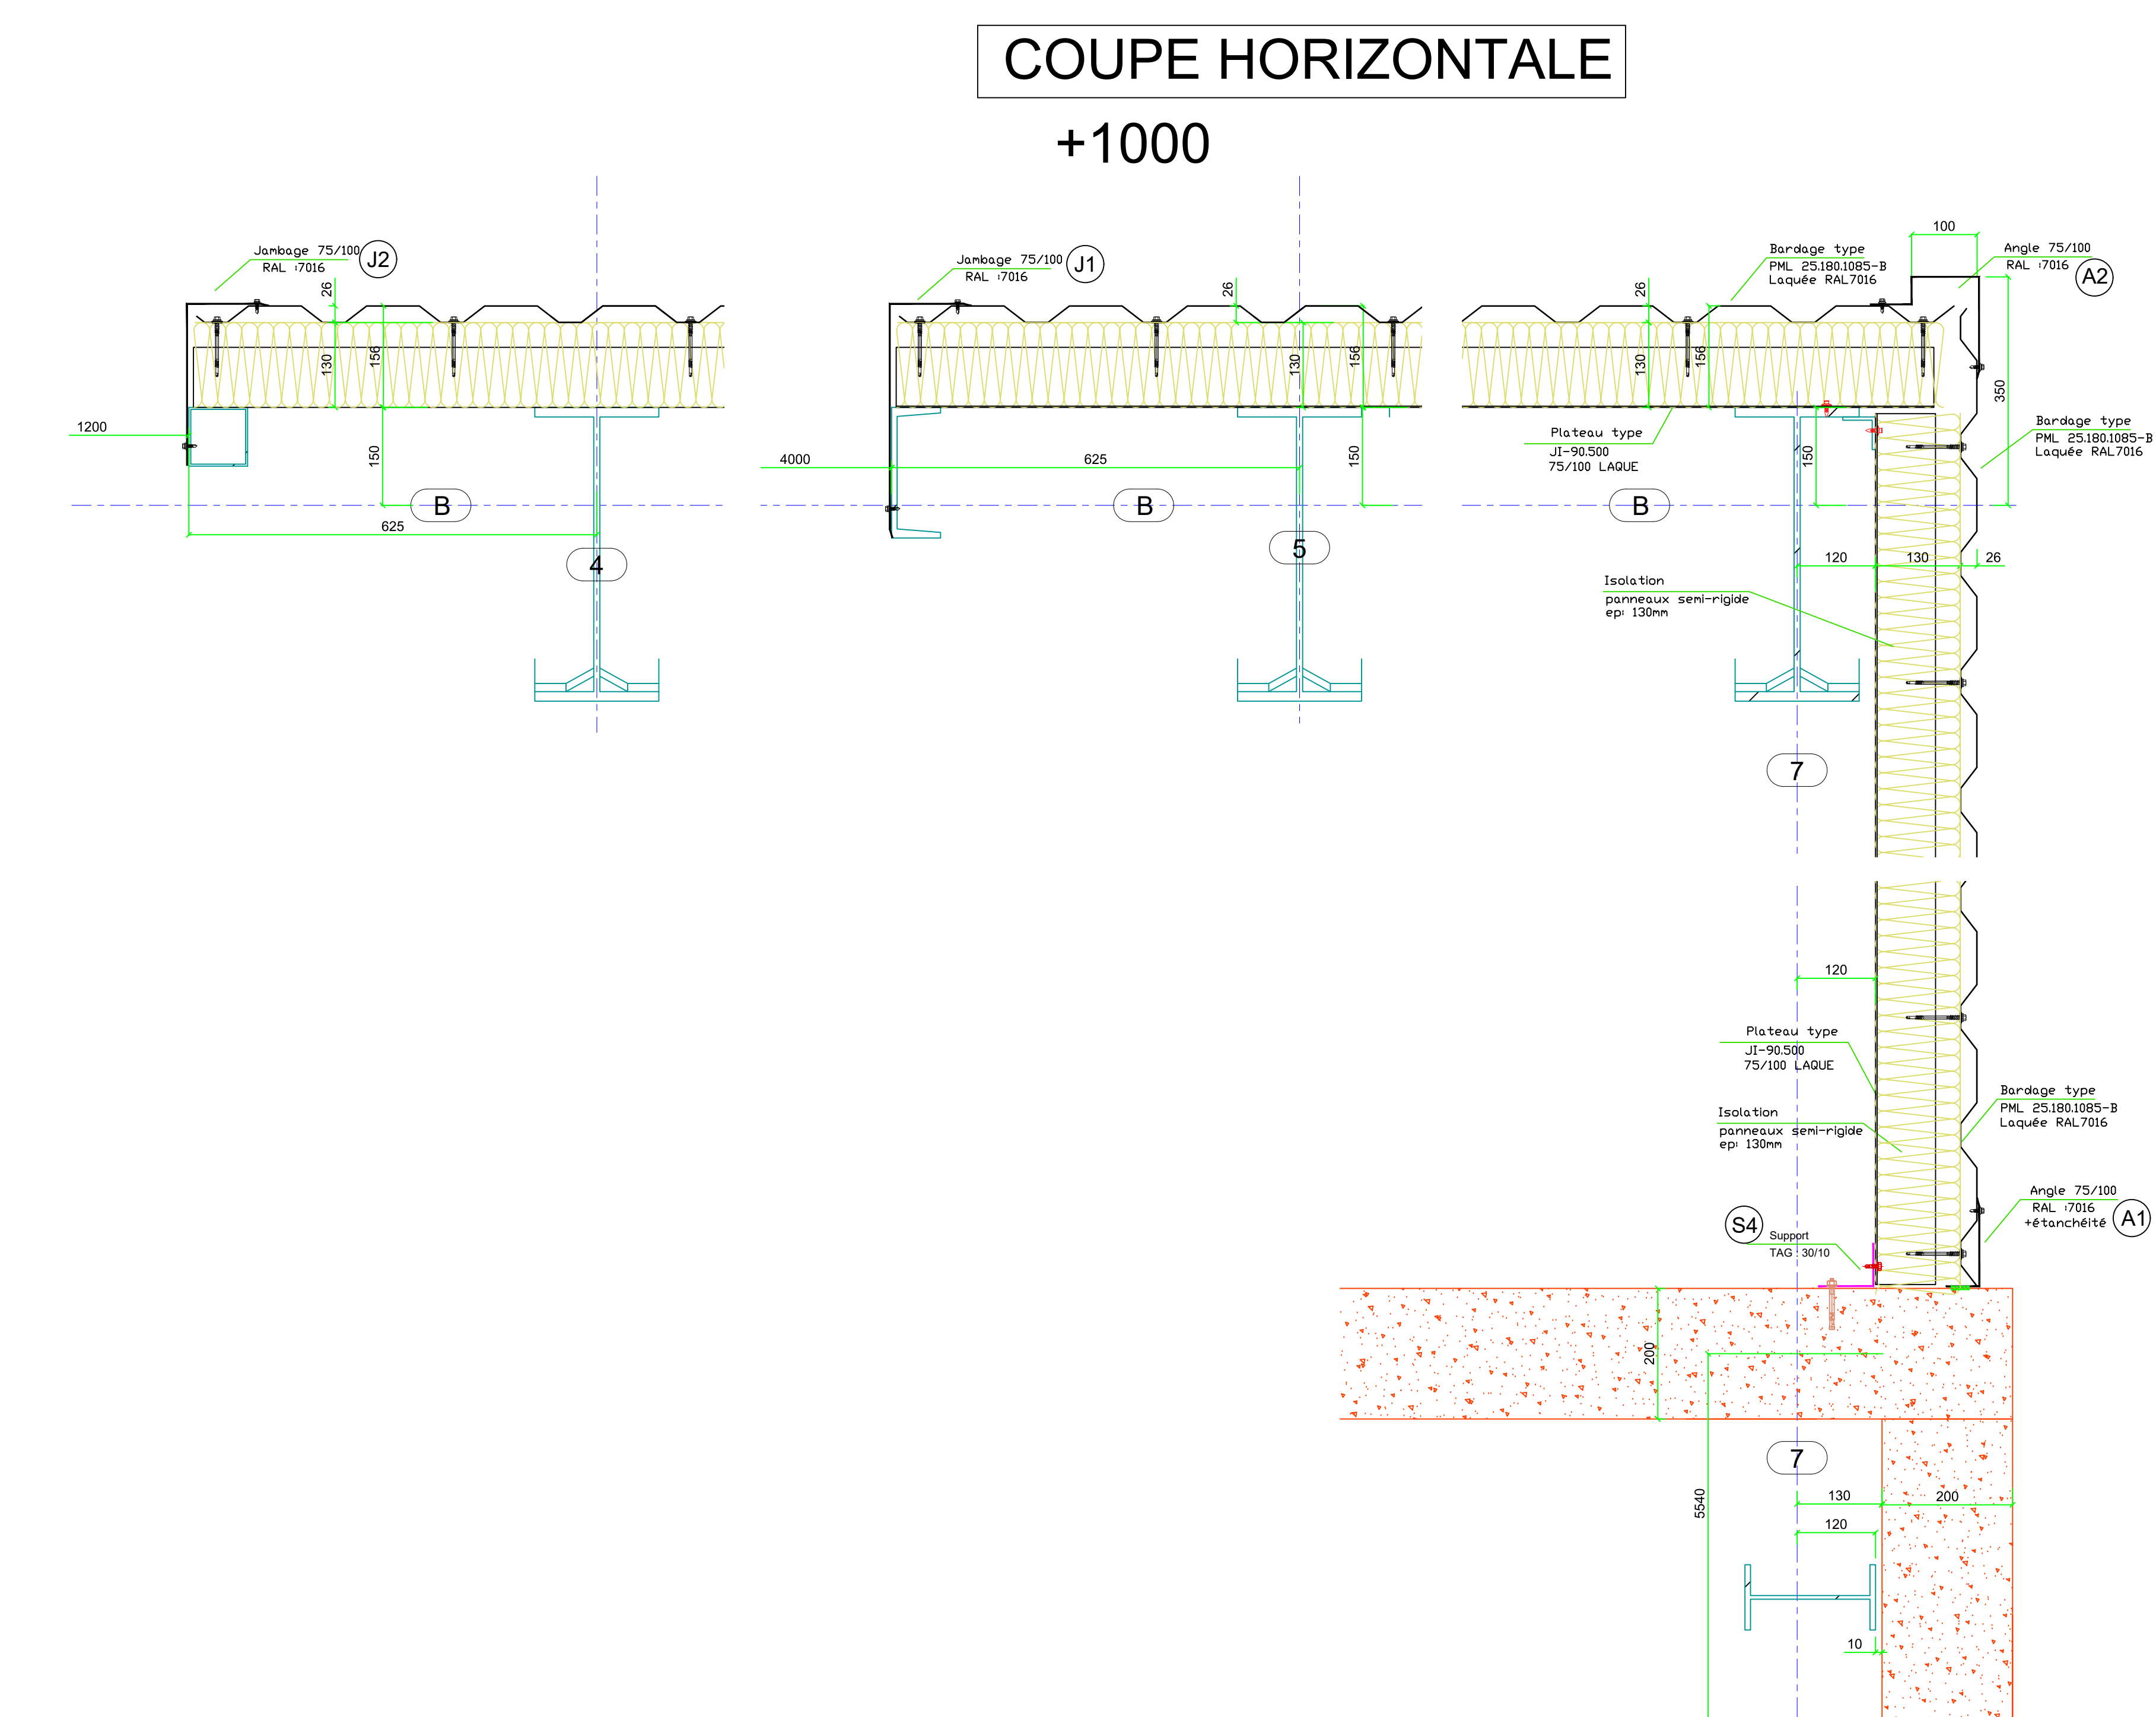
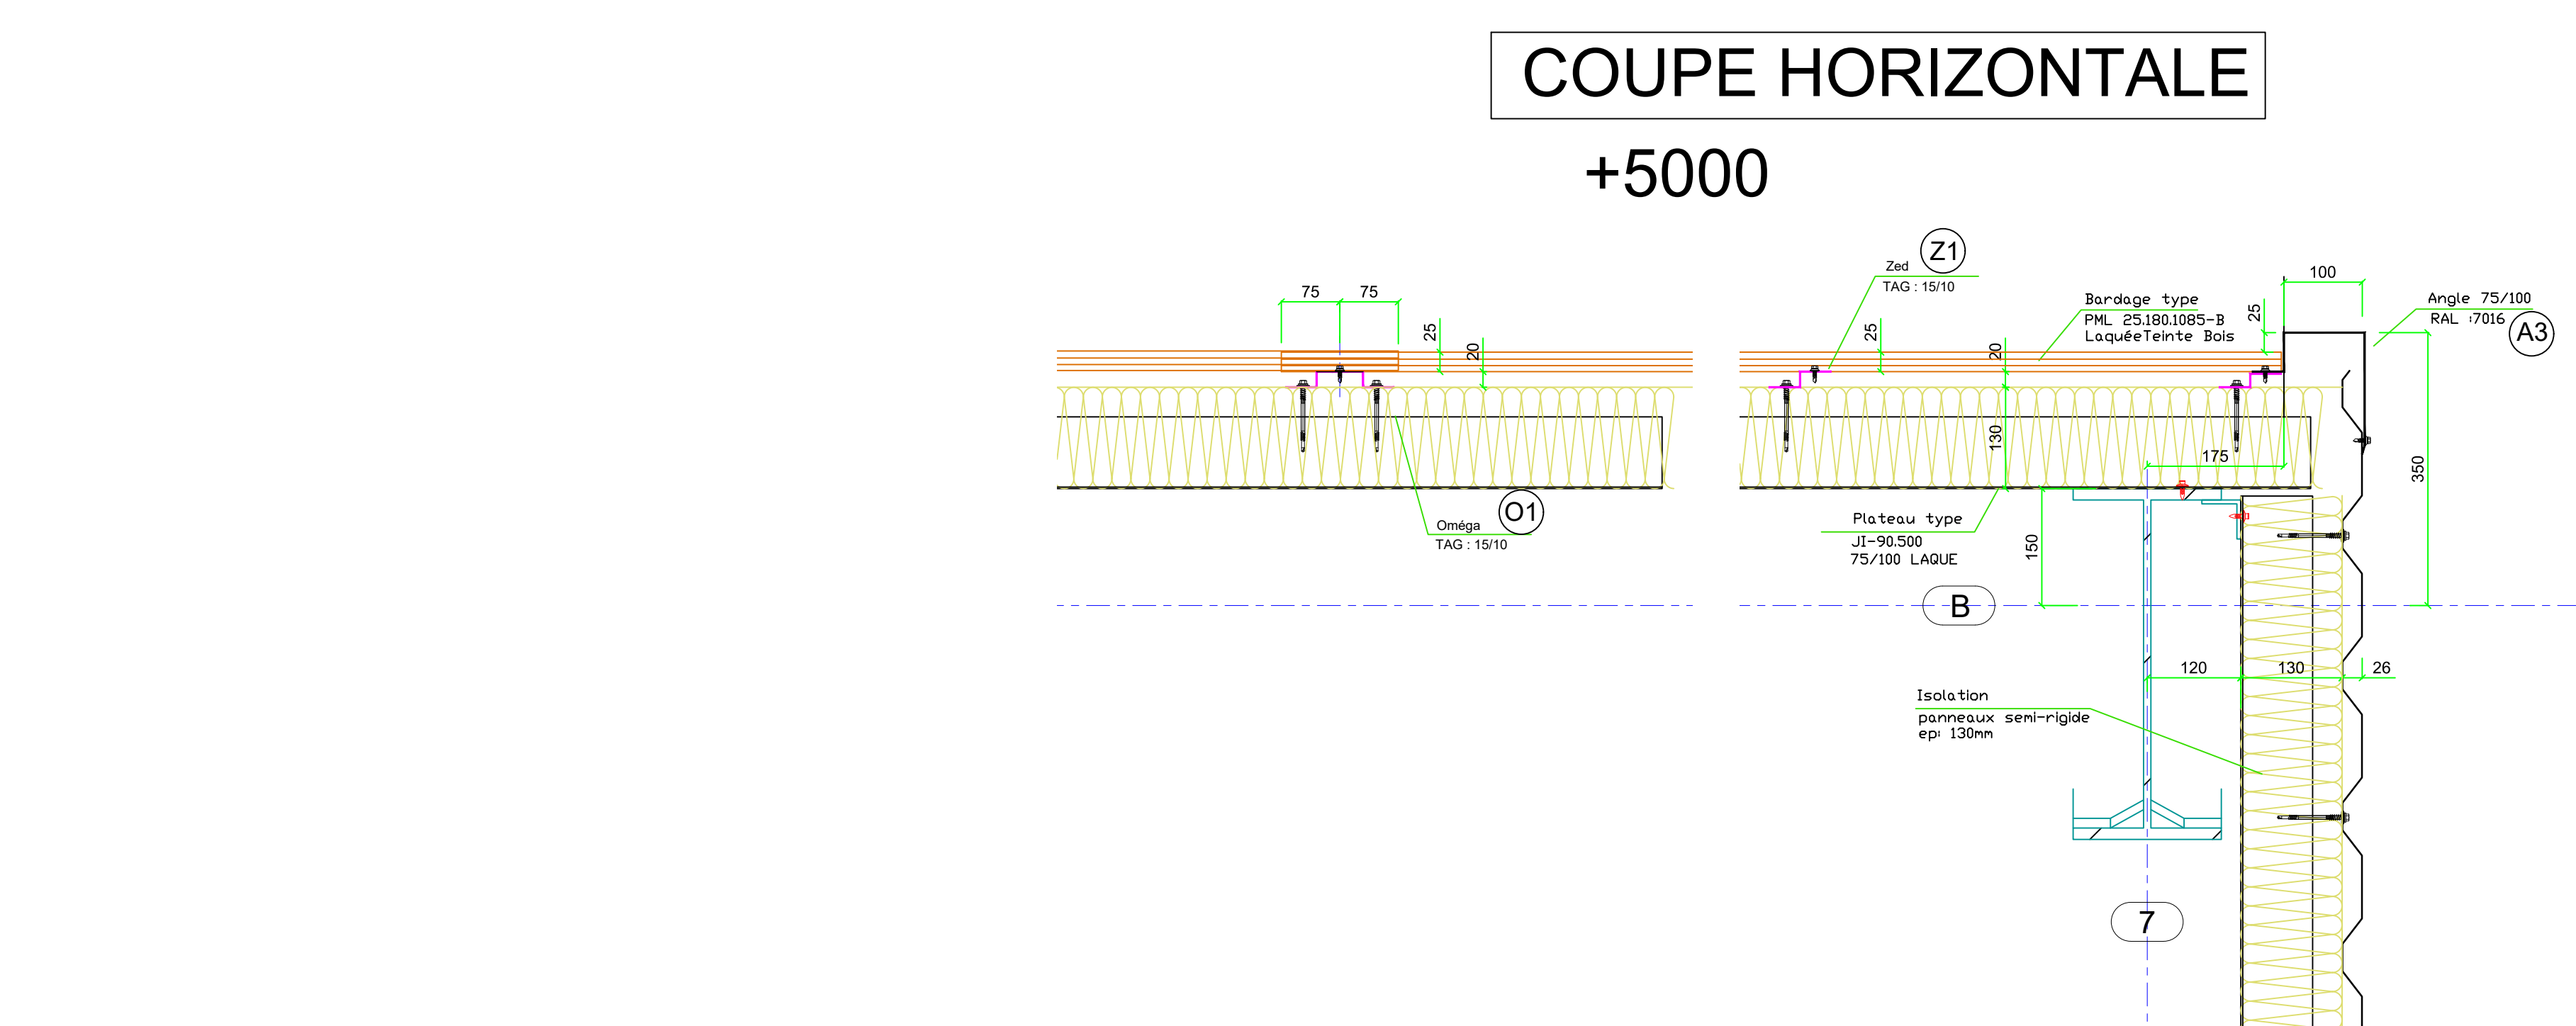
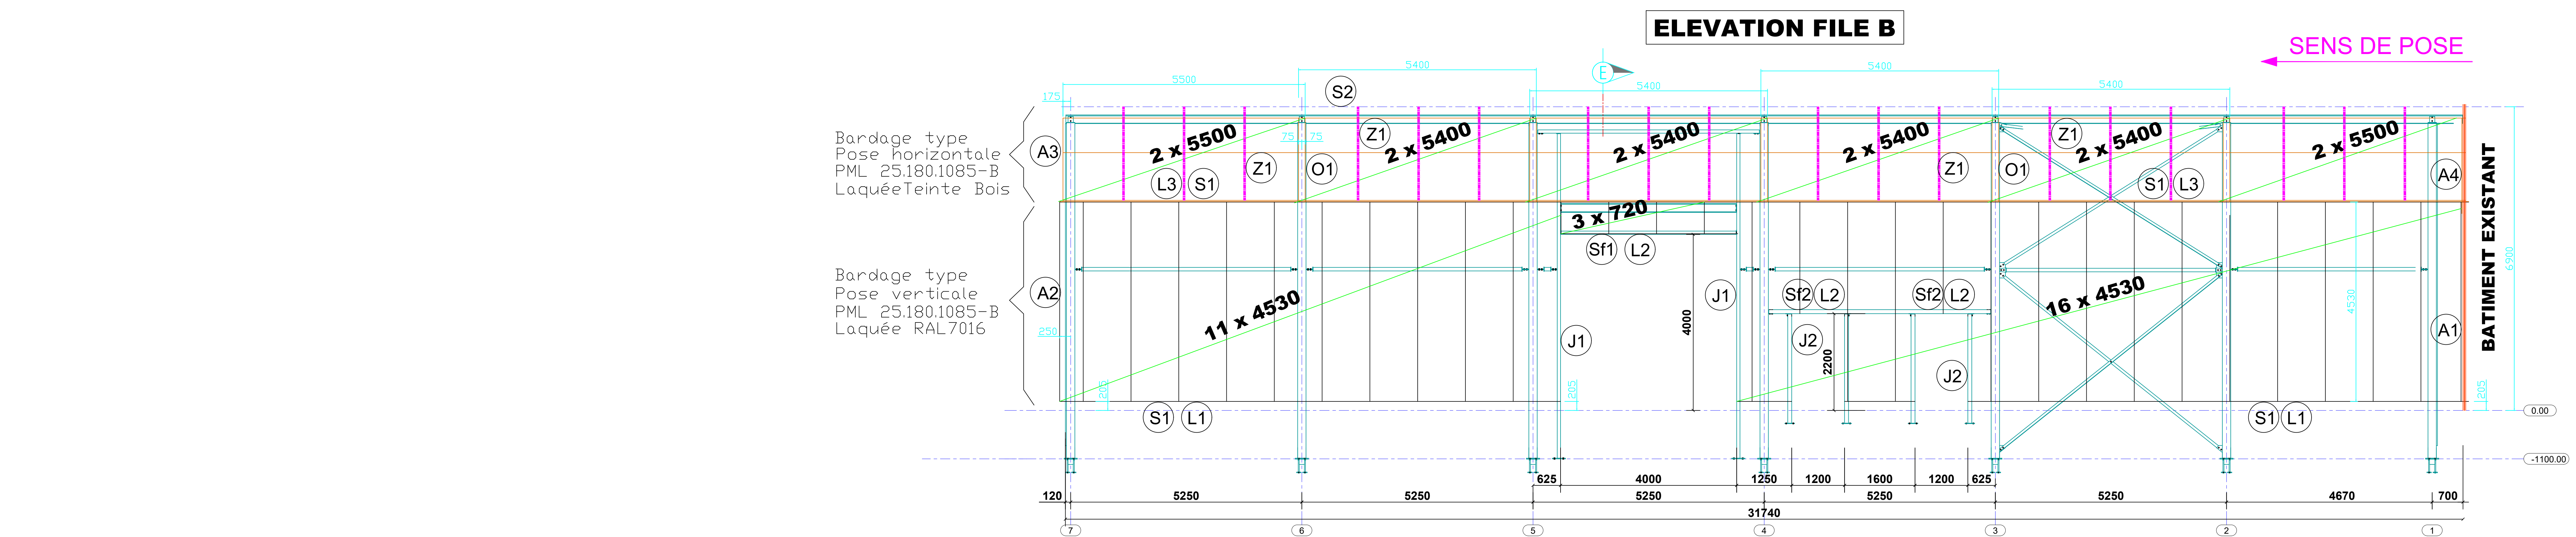
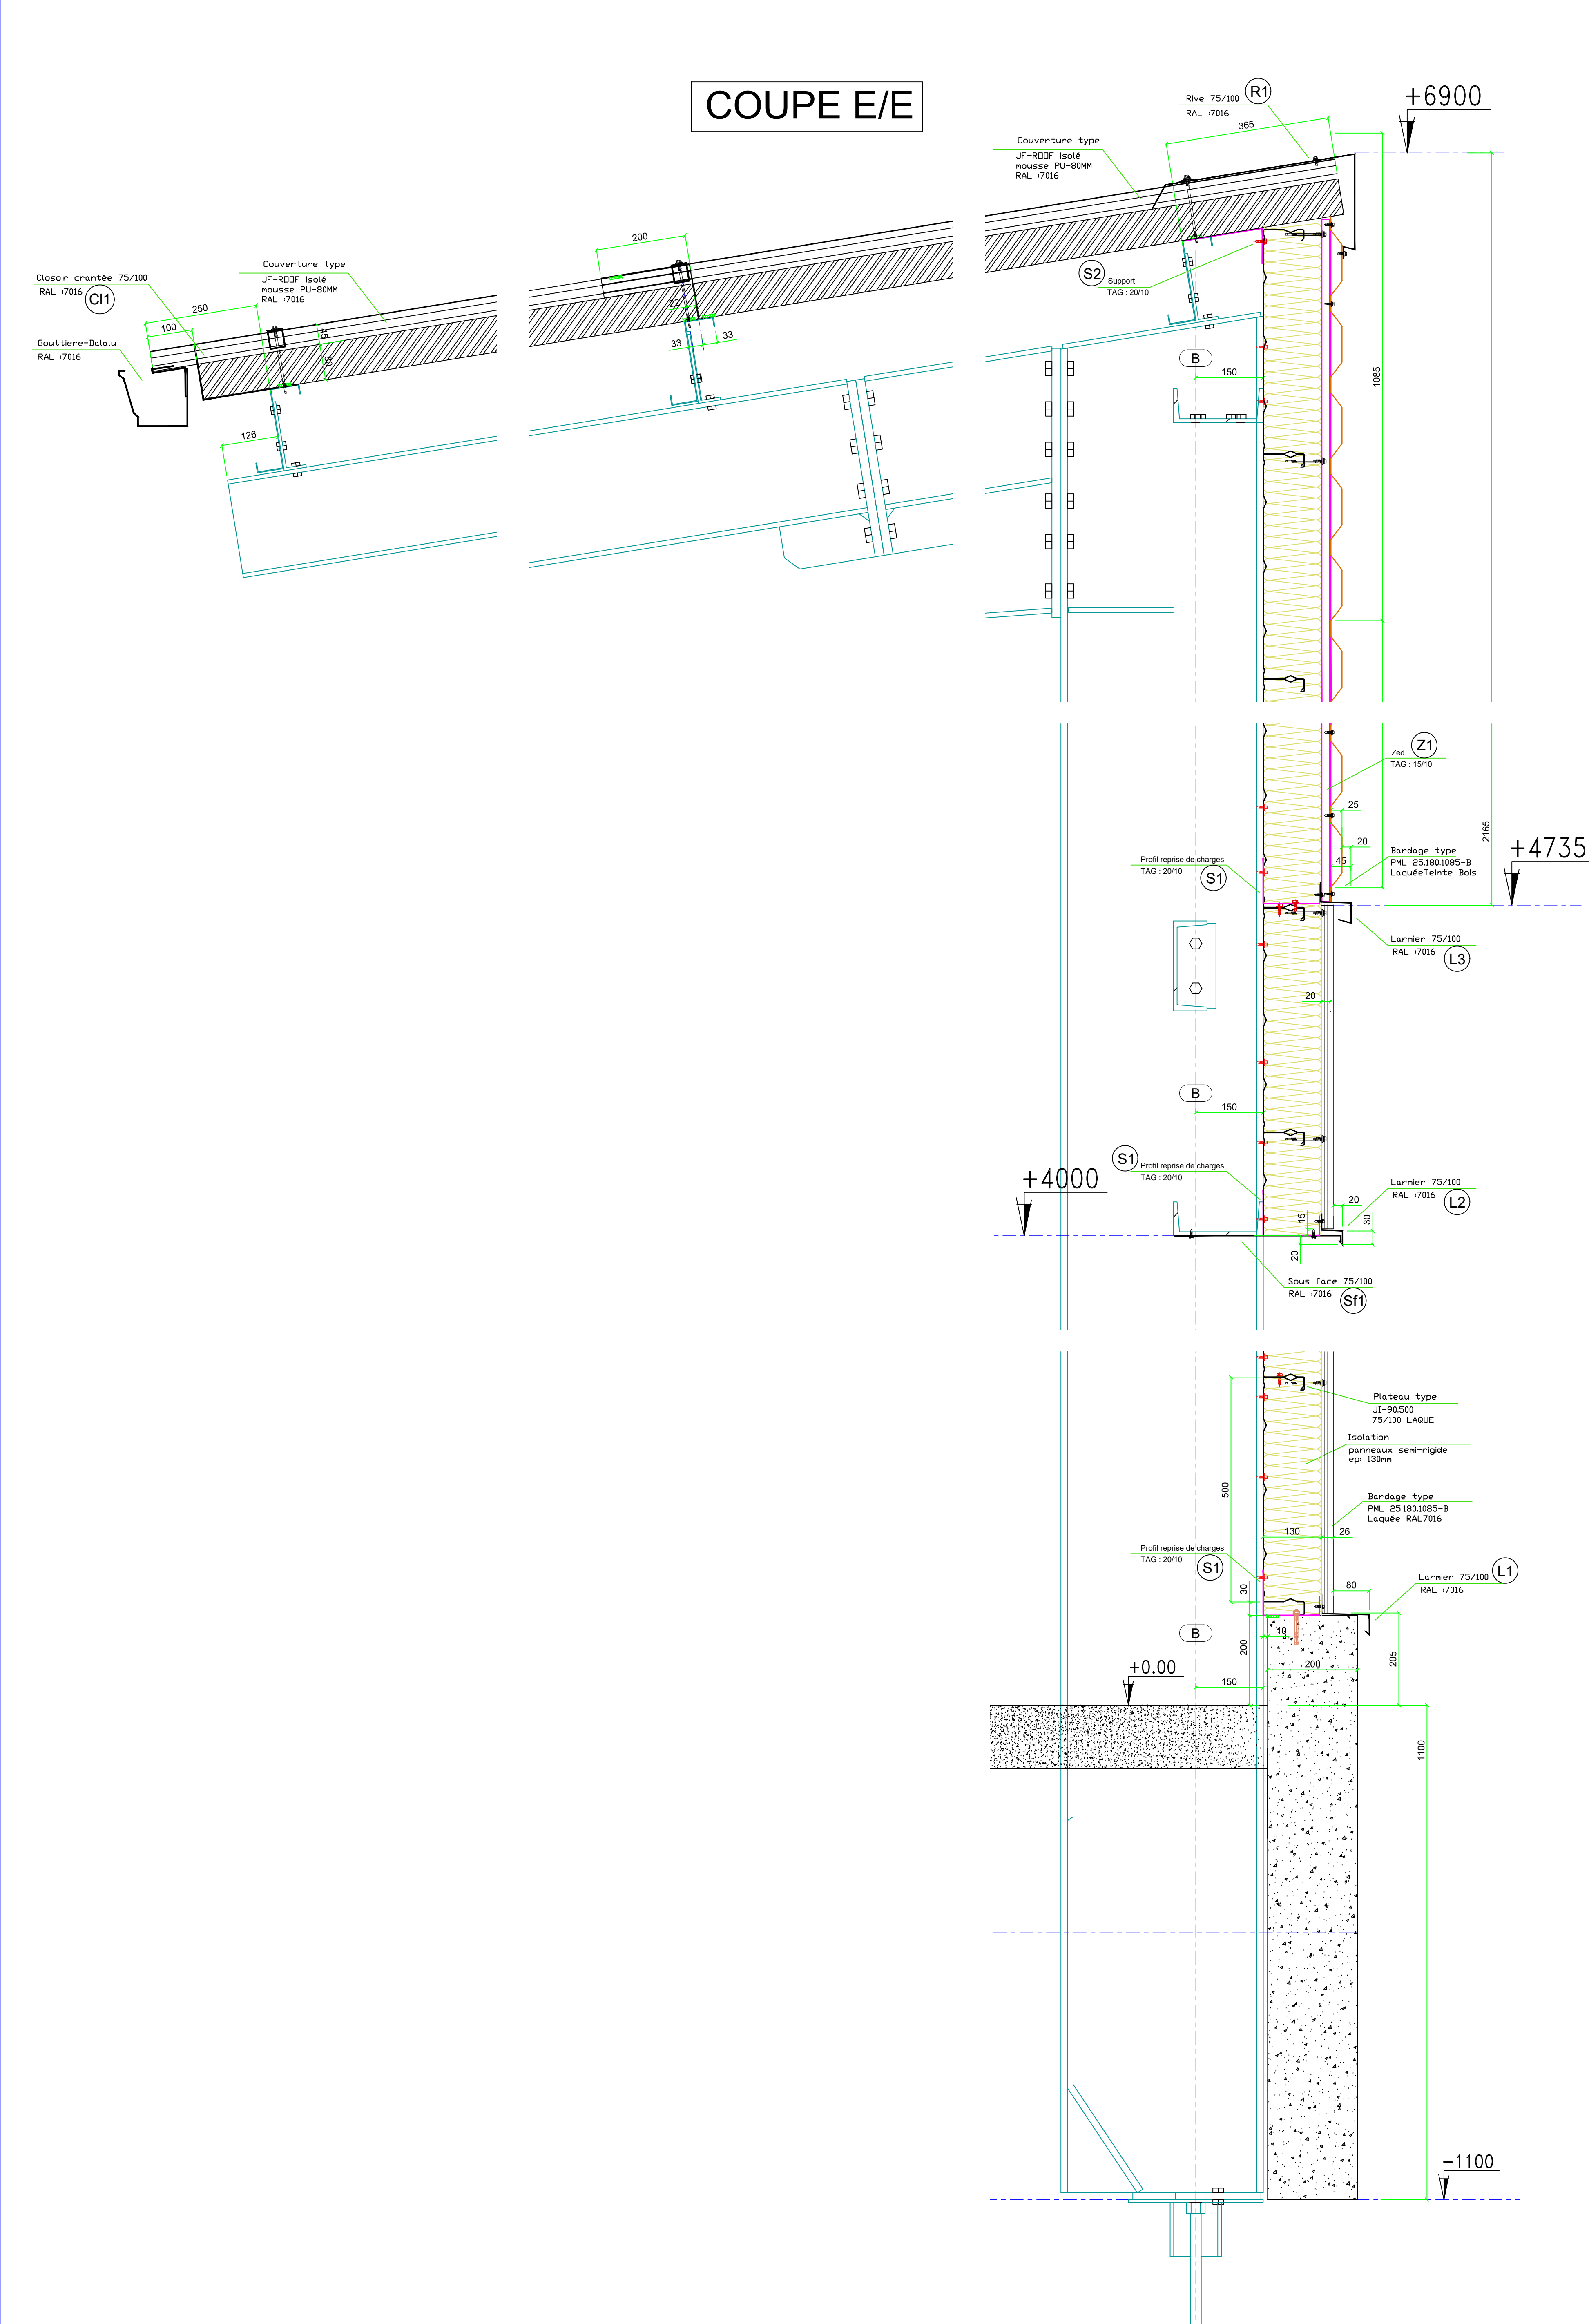


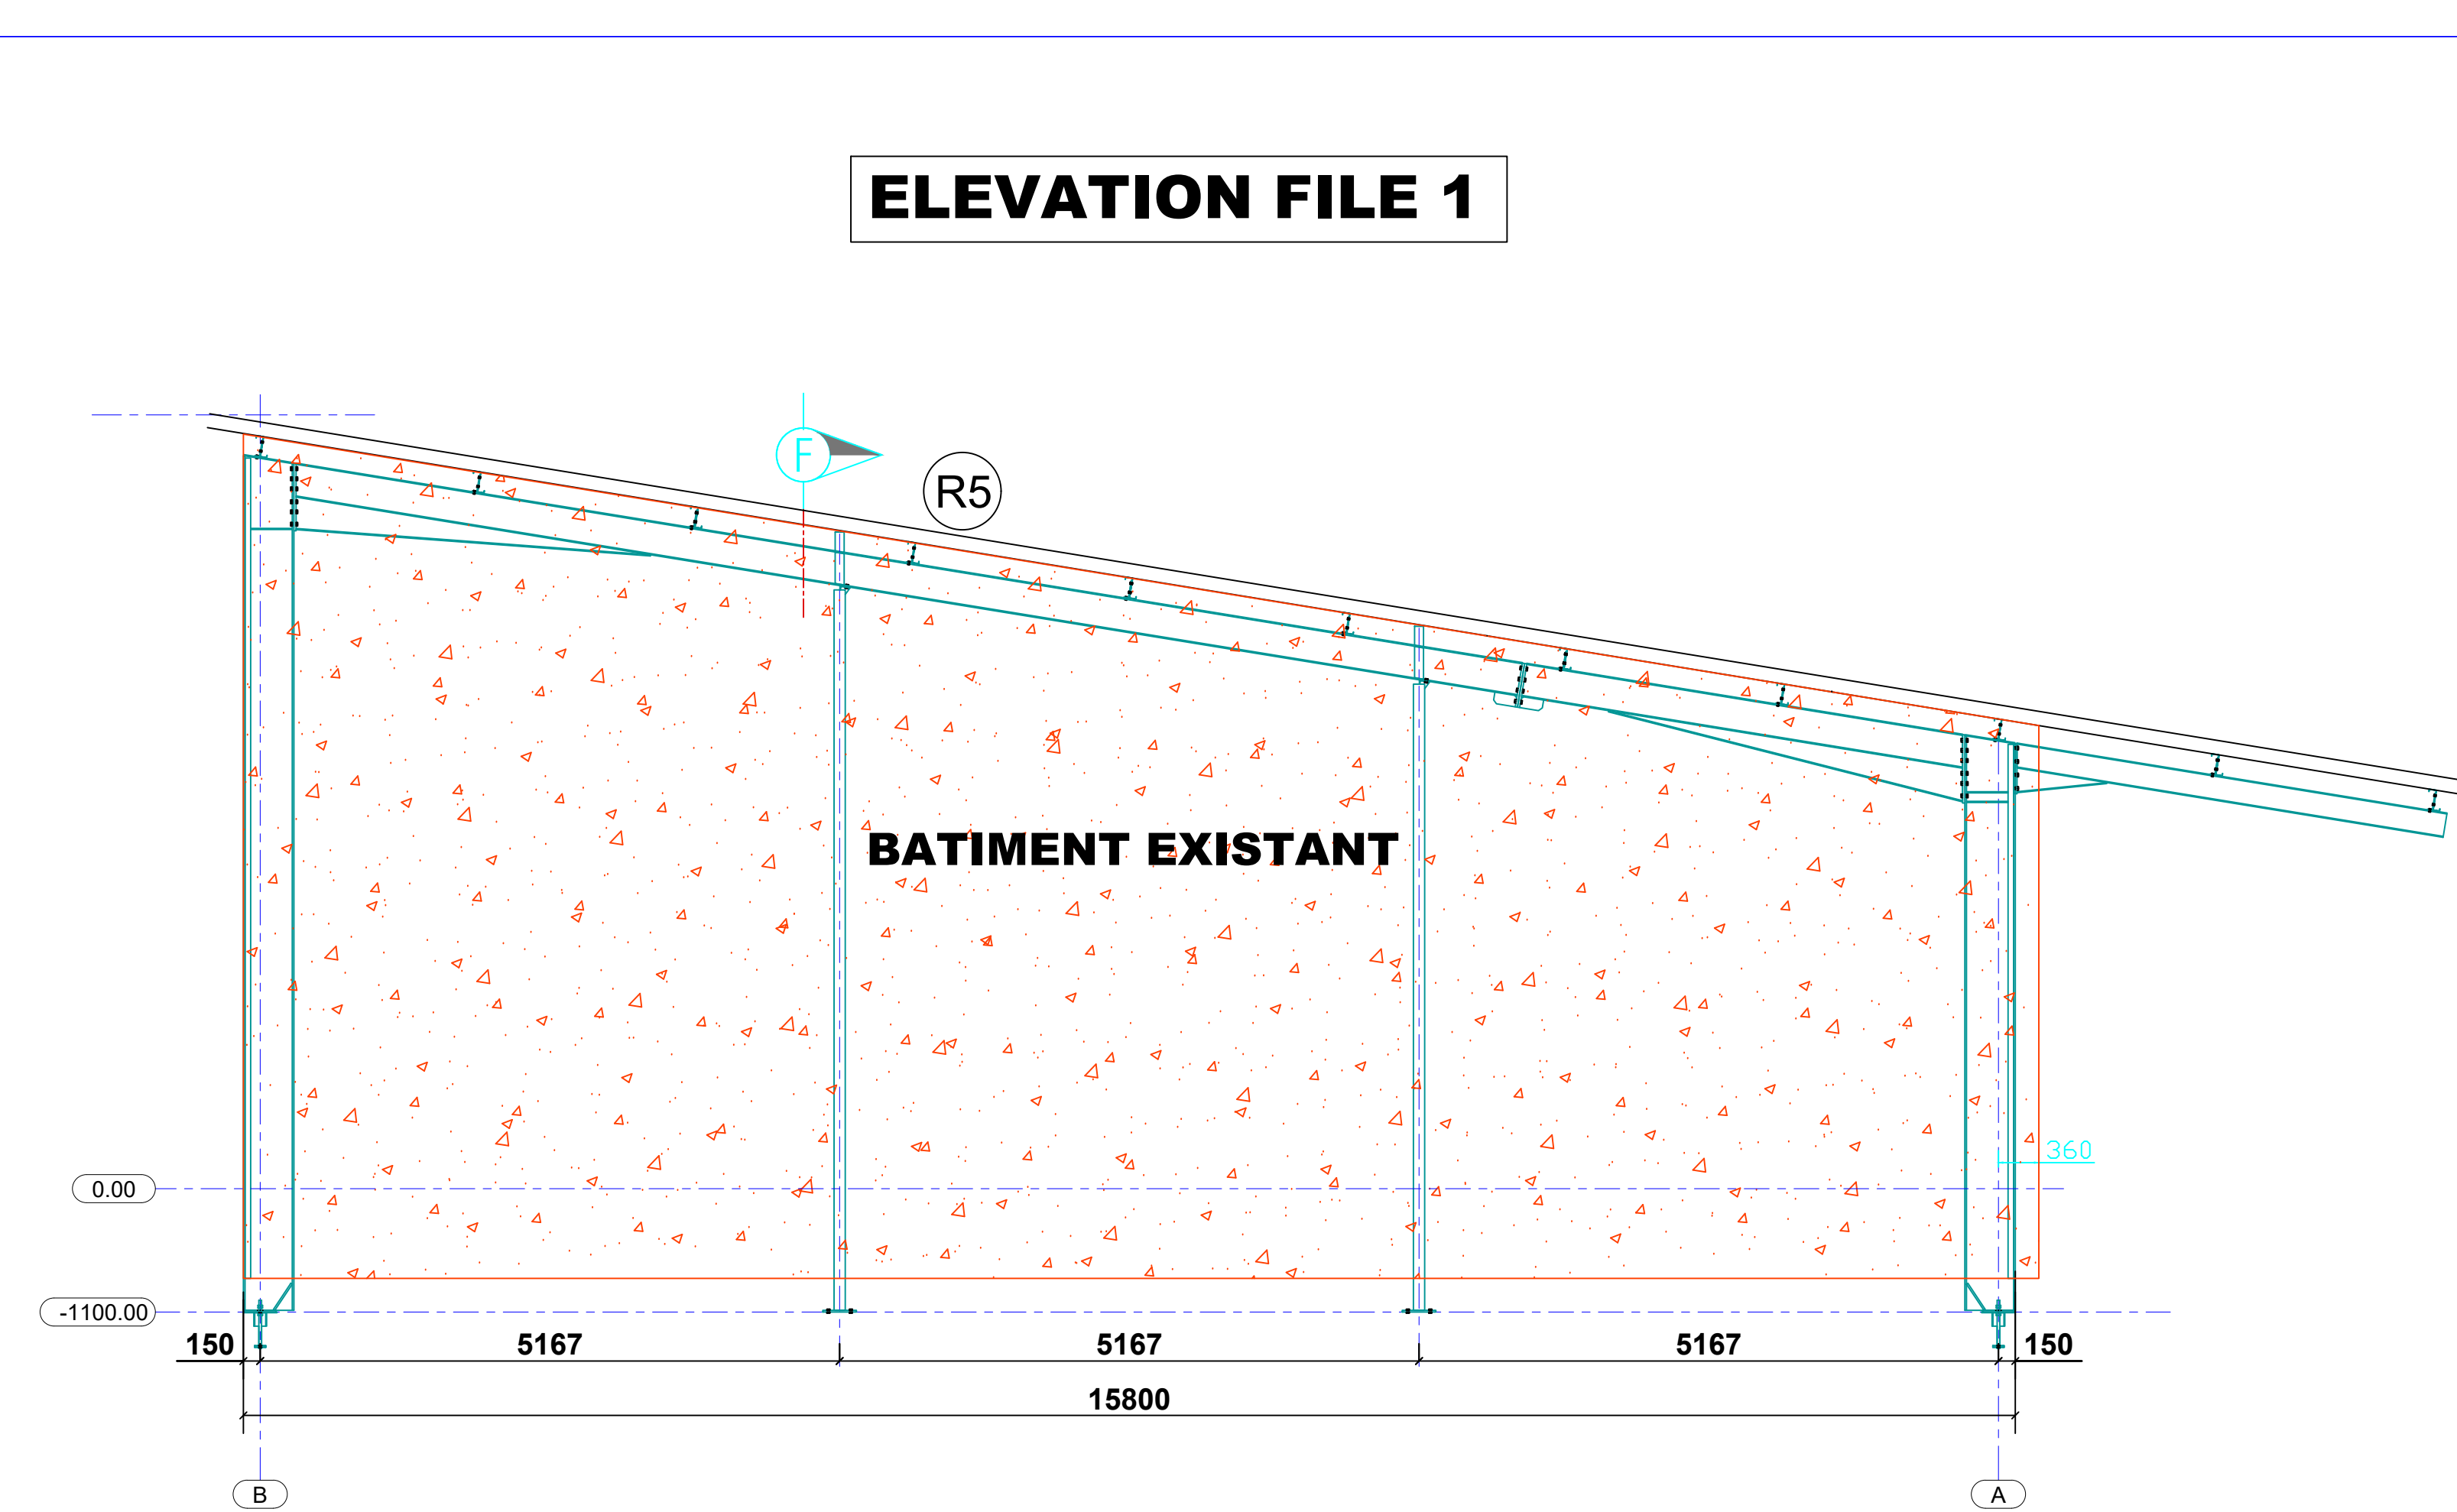

A	22/11/2023	Mise à jour niveaux et axe file - 1
0	11/09/2023	PREMIERE EMISSION
INDICE	DATE	MODIFICATIONS
AFFAIRE :		
CONSTRUCTION BATIMENT INDUSTRIEL		
BUREAU D'ETUDE LANDRAGIN	MAITRE D'OUVRAGE	MAITRE D'OEUVRE
		DATE : 22/11/2023
		PHASE : EXE
		PLAN : EMSEMBLE CALPINAGES BARDAGES
		INDICE N° 11 - A